



### Schnitt A - A

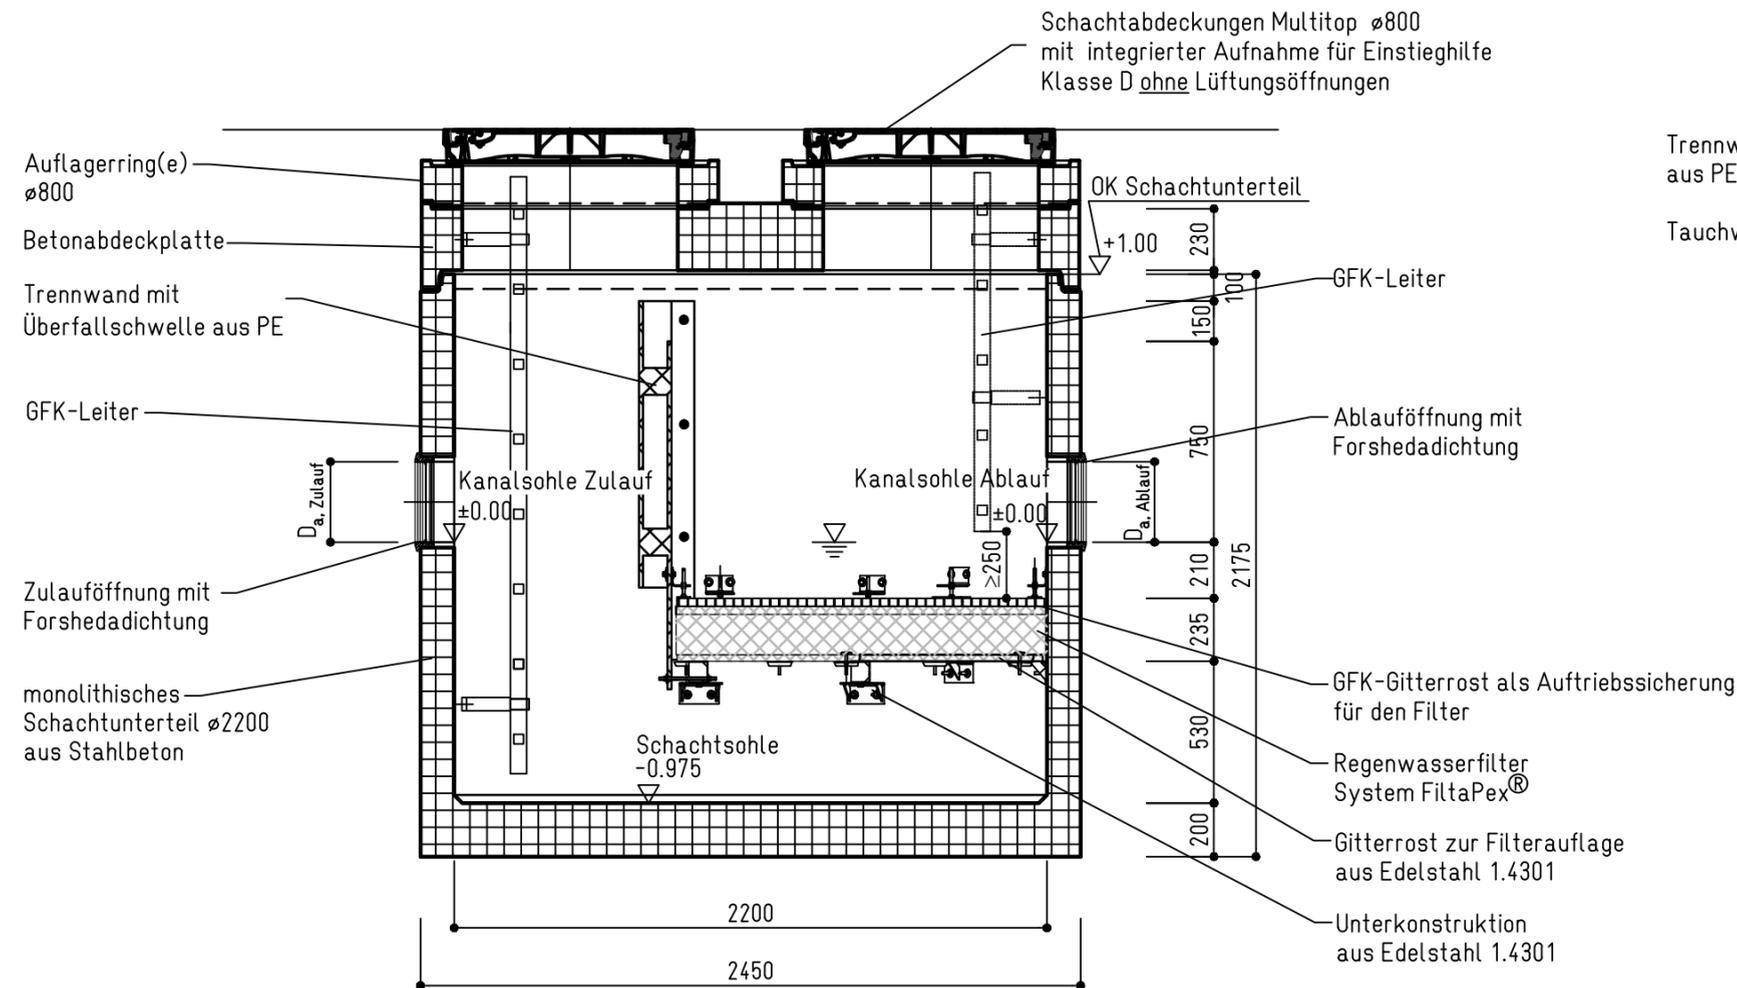

### Grundriss

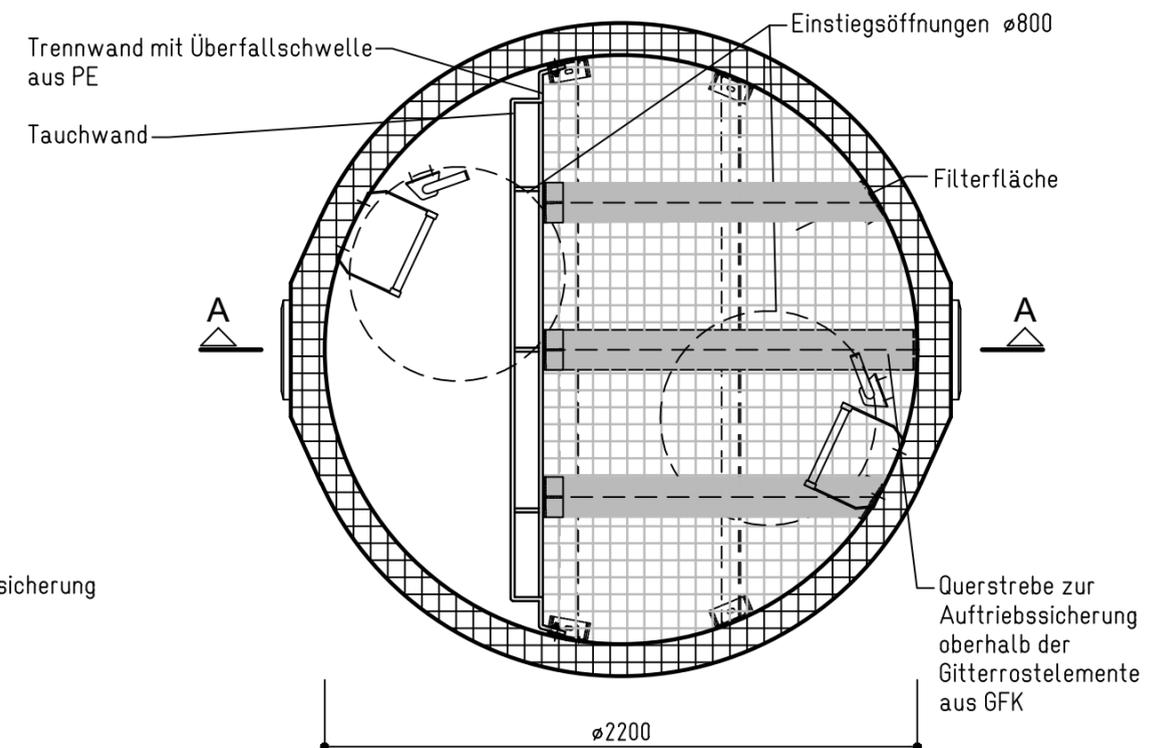

**pecher**  
TECHNIK GmbH

FiltaPex® standard BE-2200

Regelzeichnung

Erkrath, den 25.06.2021

Maßstab: 1:25

Plan-Nr.: