




Schnitt A-A

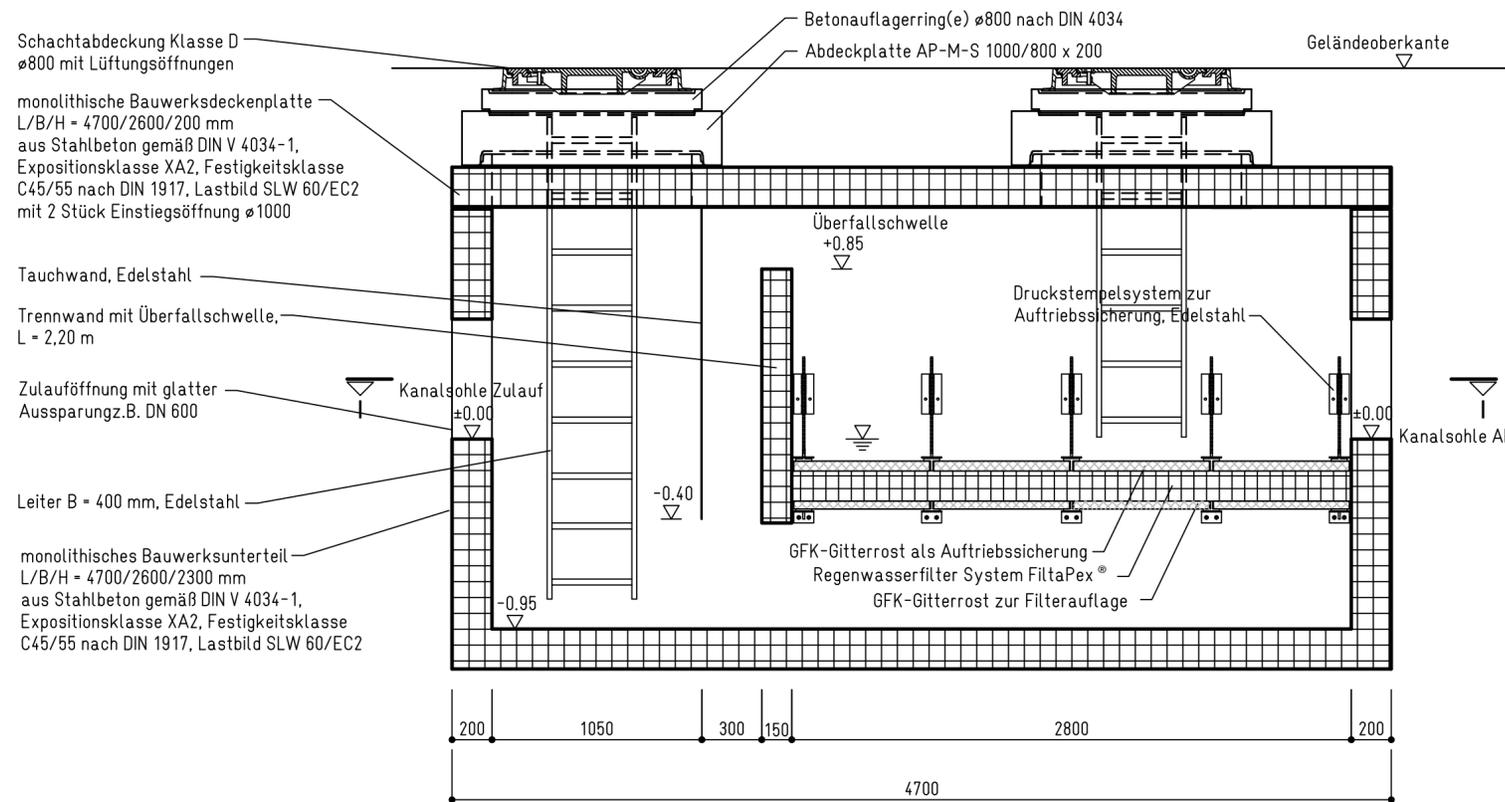

Schnitt B-B

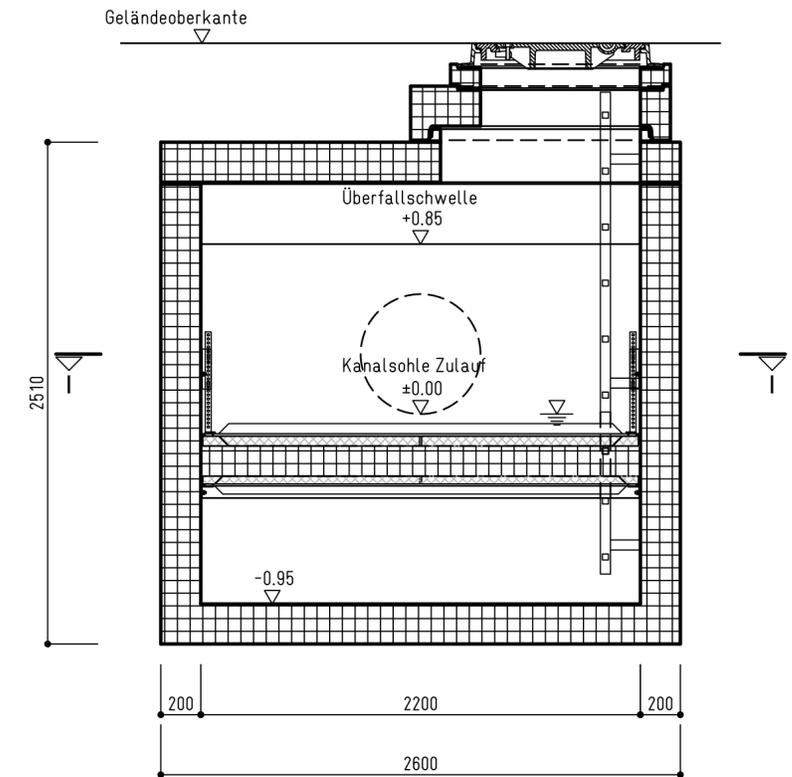

Grundriss (Schnitt I-I)

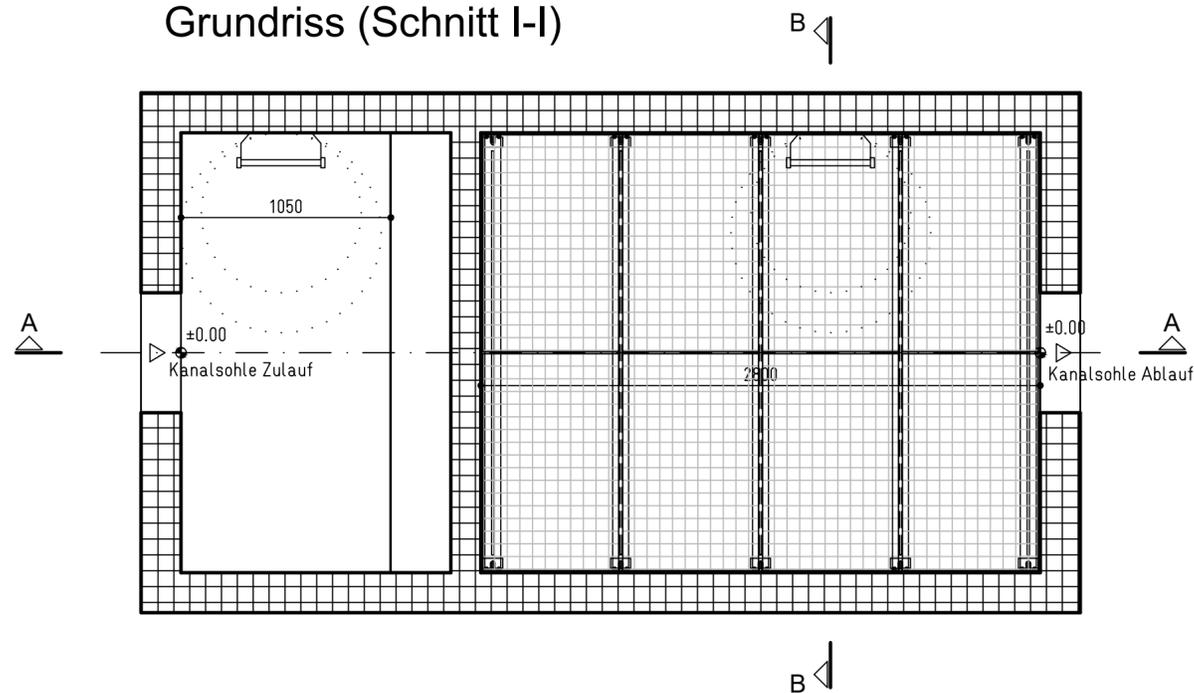

 TECHNIK GmbH	
FiltaPex® · standard BE 2200x4300	Regelzeichnung
Erkrath, den 11.05.2023	Maßstab: 1:25
	Plan-Nr.: