



Grundriss

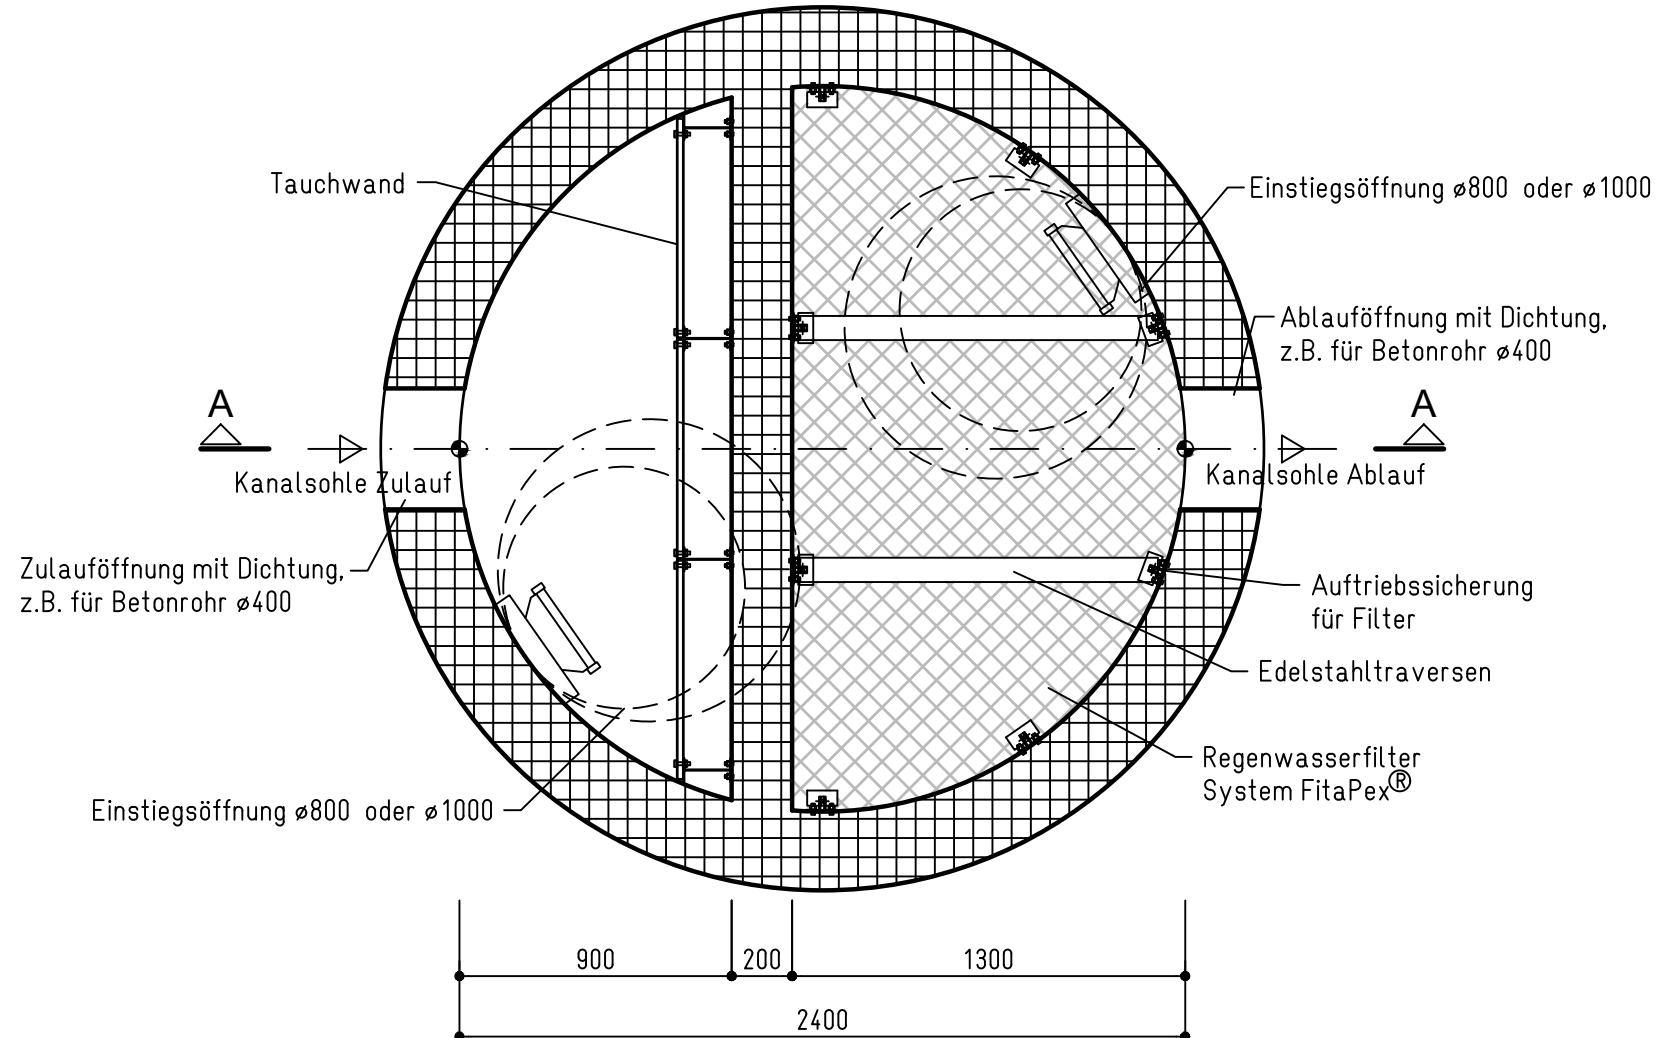

Schnitt A - A | (flache Sohle)

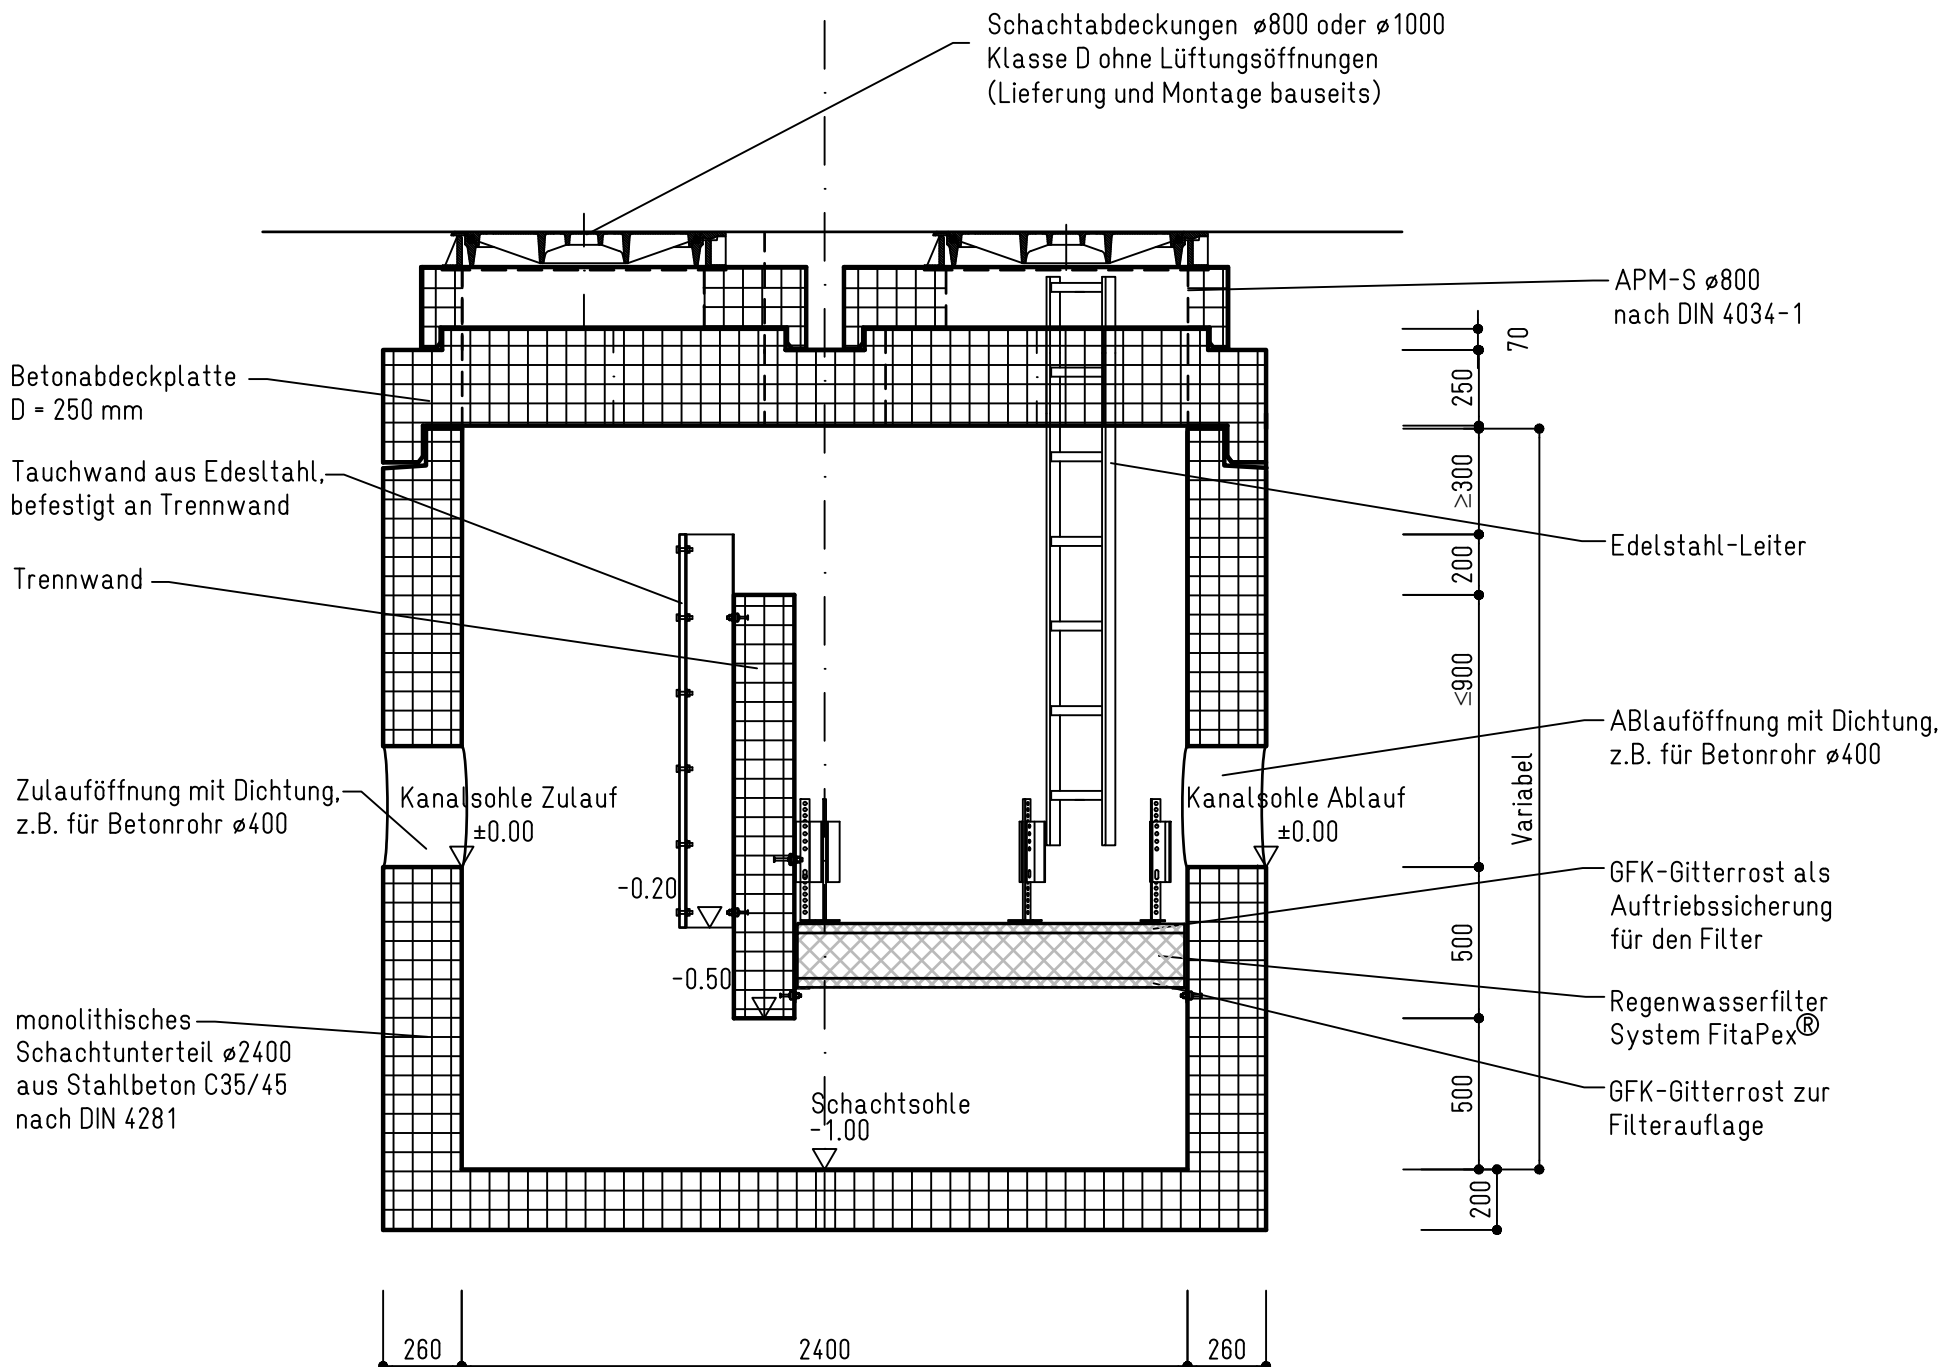

pecher
TECHNIK GmbH

FiltaPex® · standard BE-2400

Regelzeichnung

Erkrath, den 16.04.2020

Maßstab: 1:25

Plan-Nr.: