



Grundriss

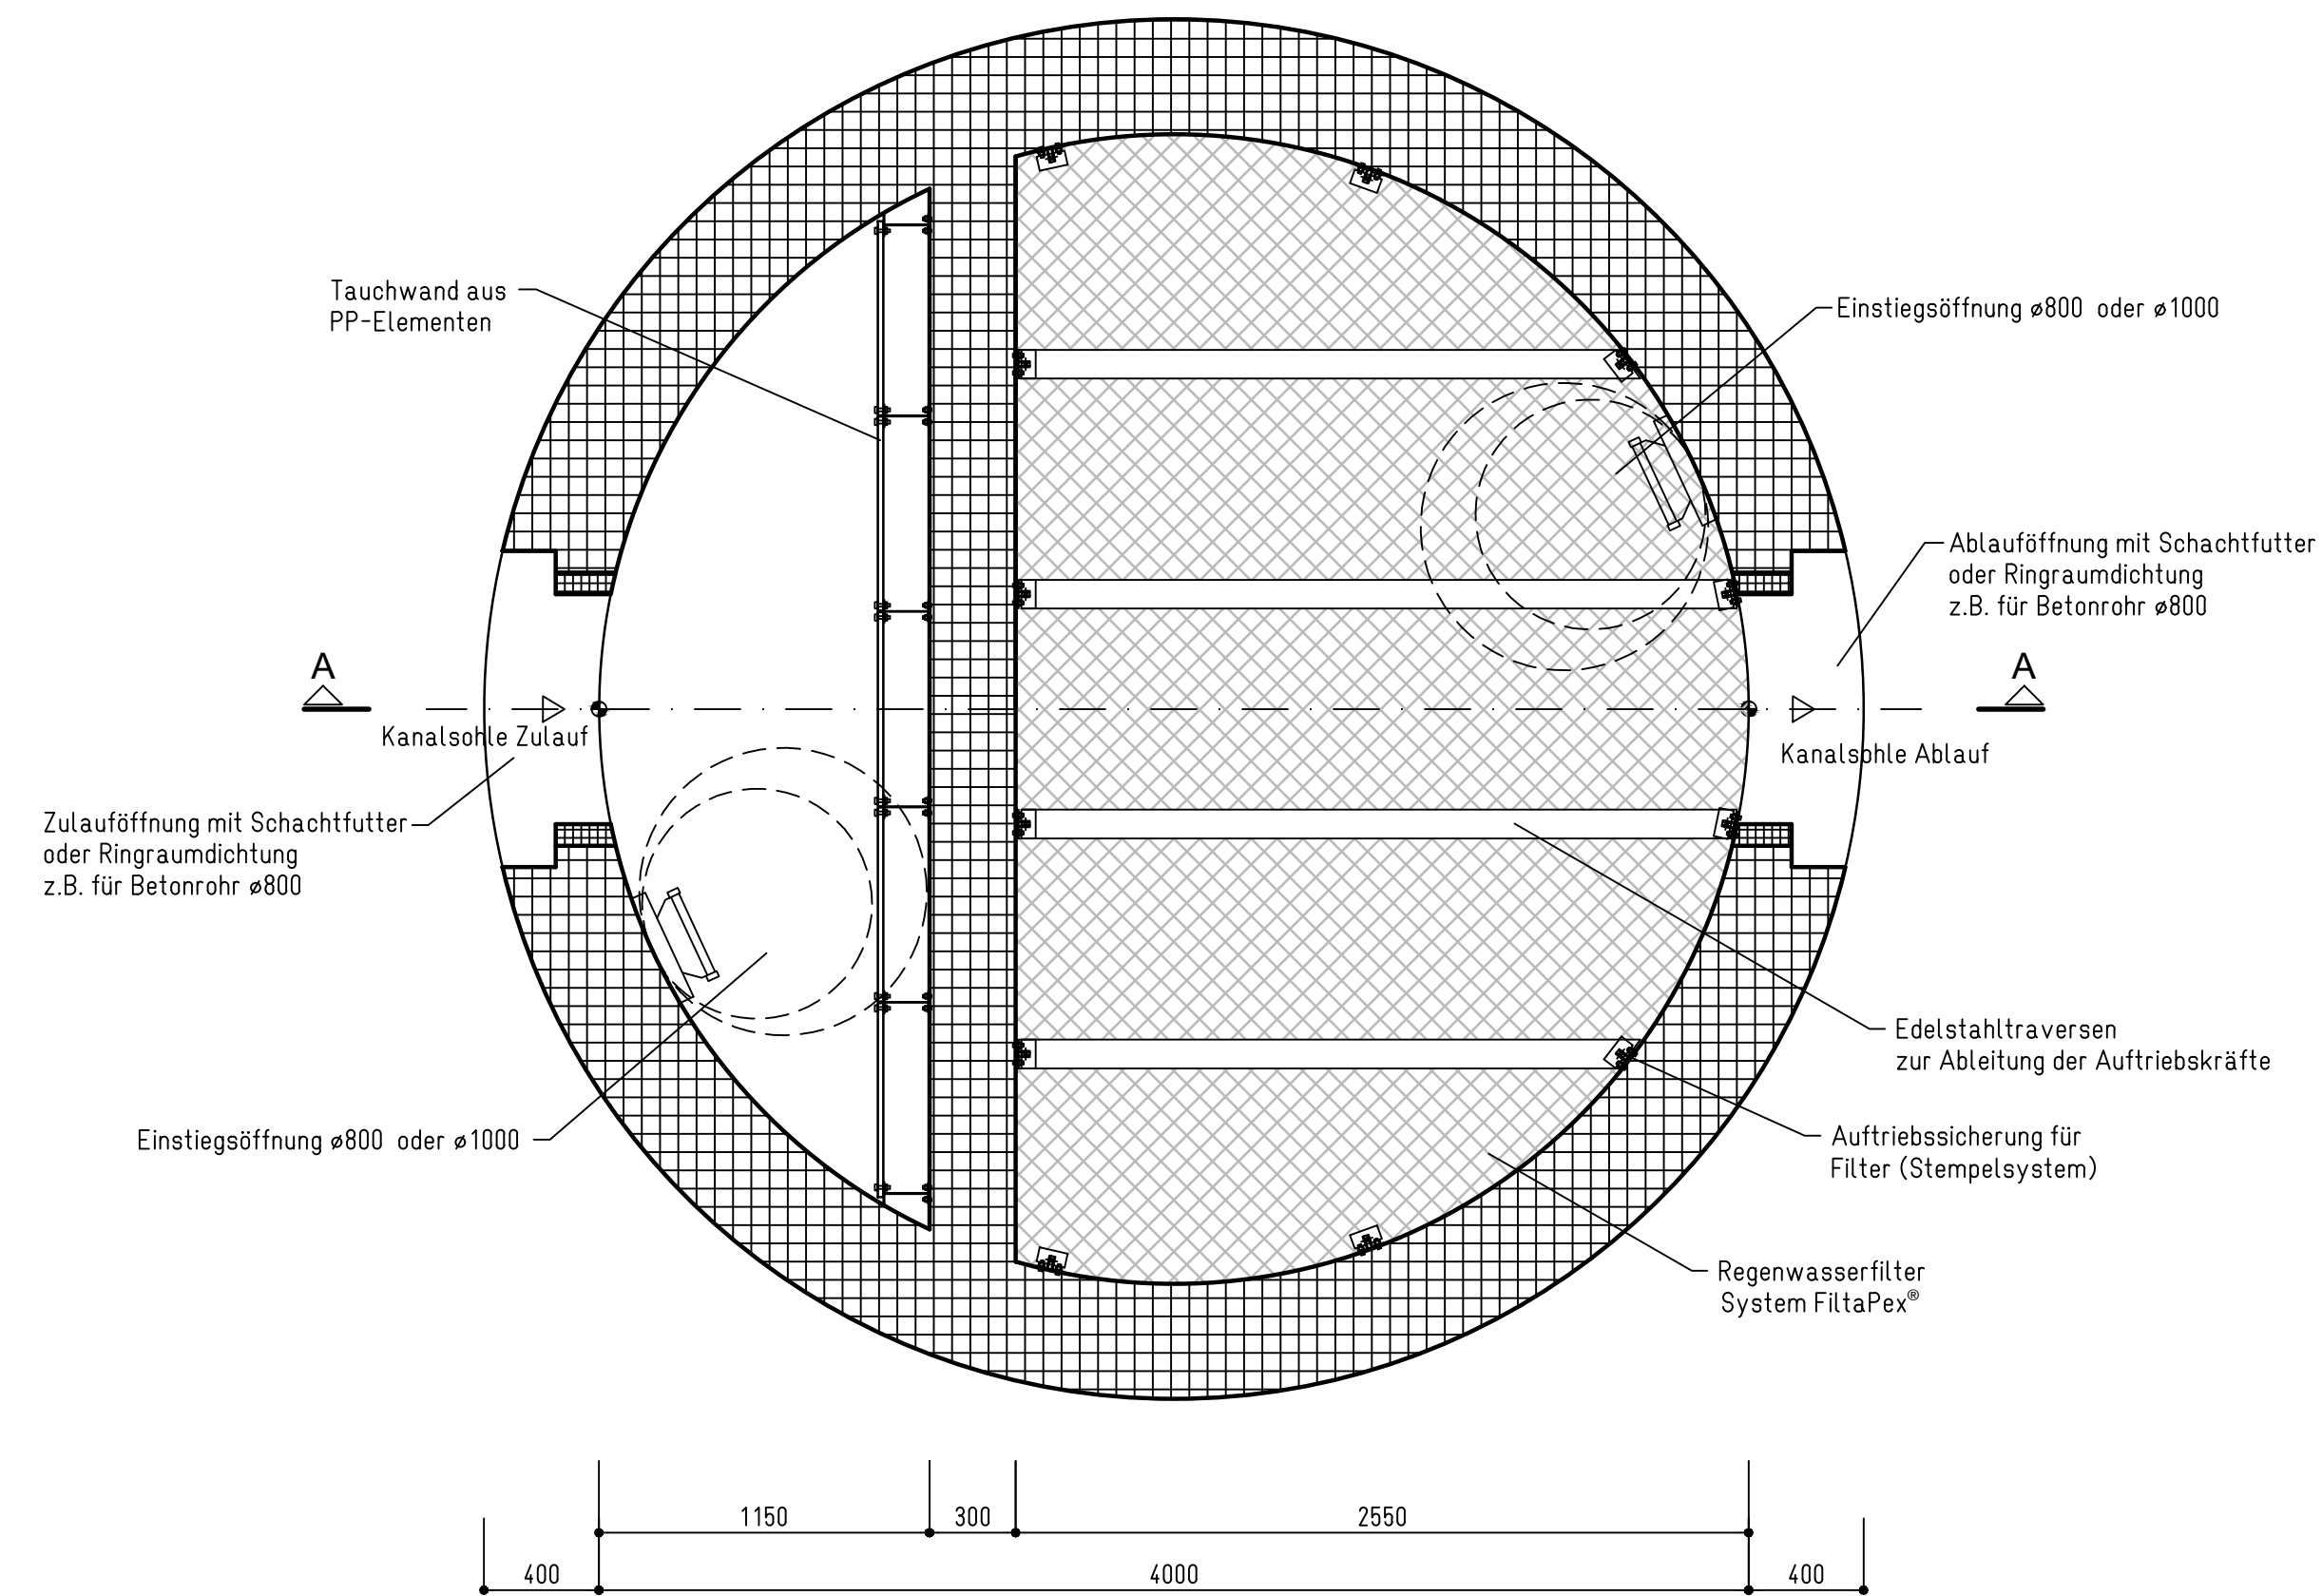

Schnitt A - A (geneigte Sohle)

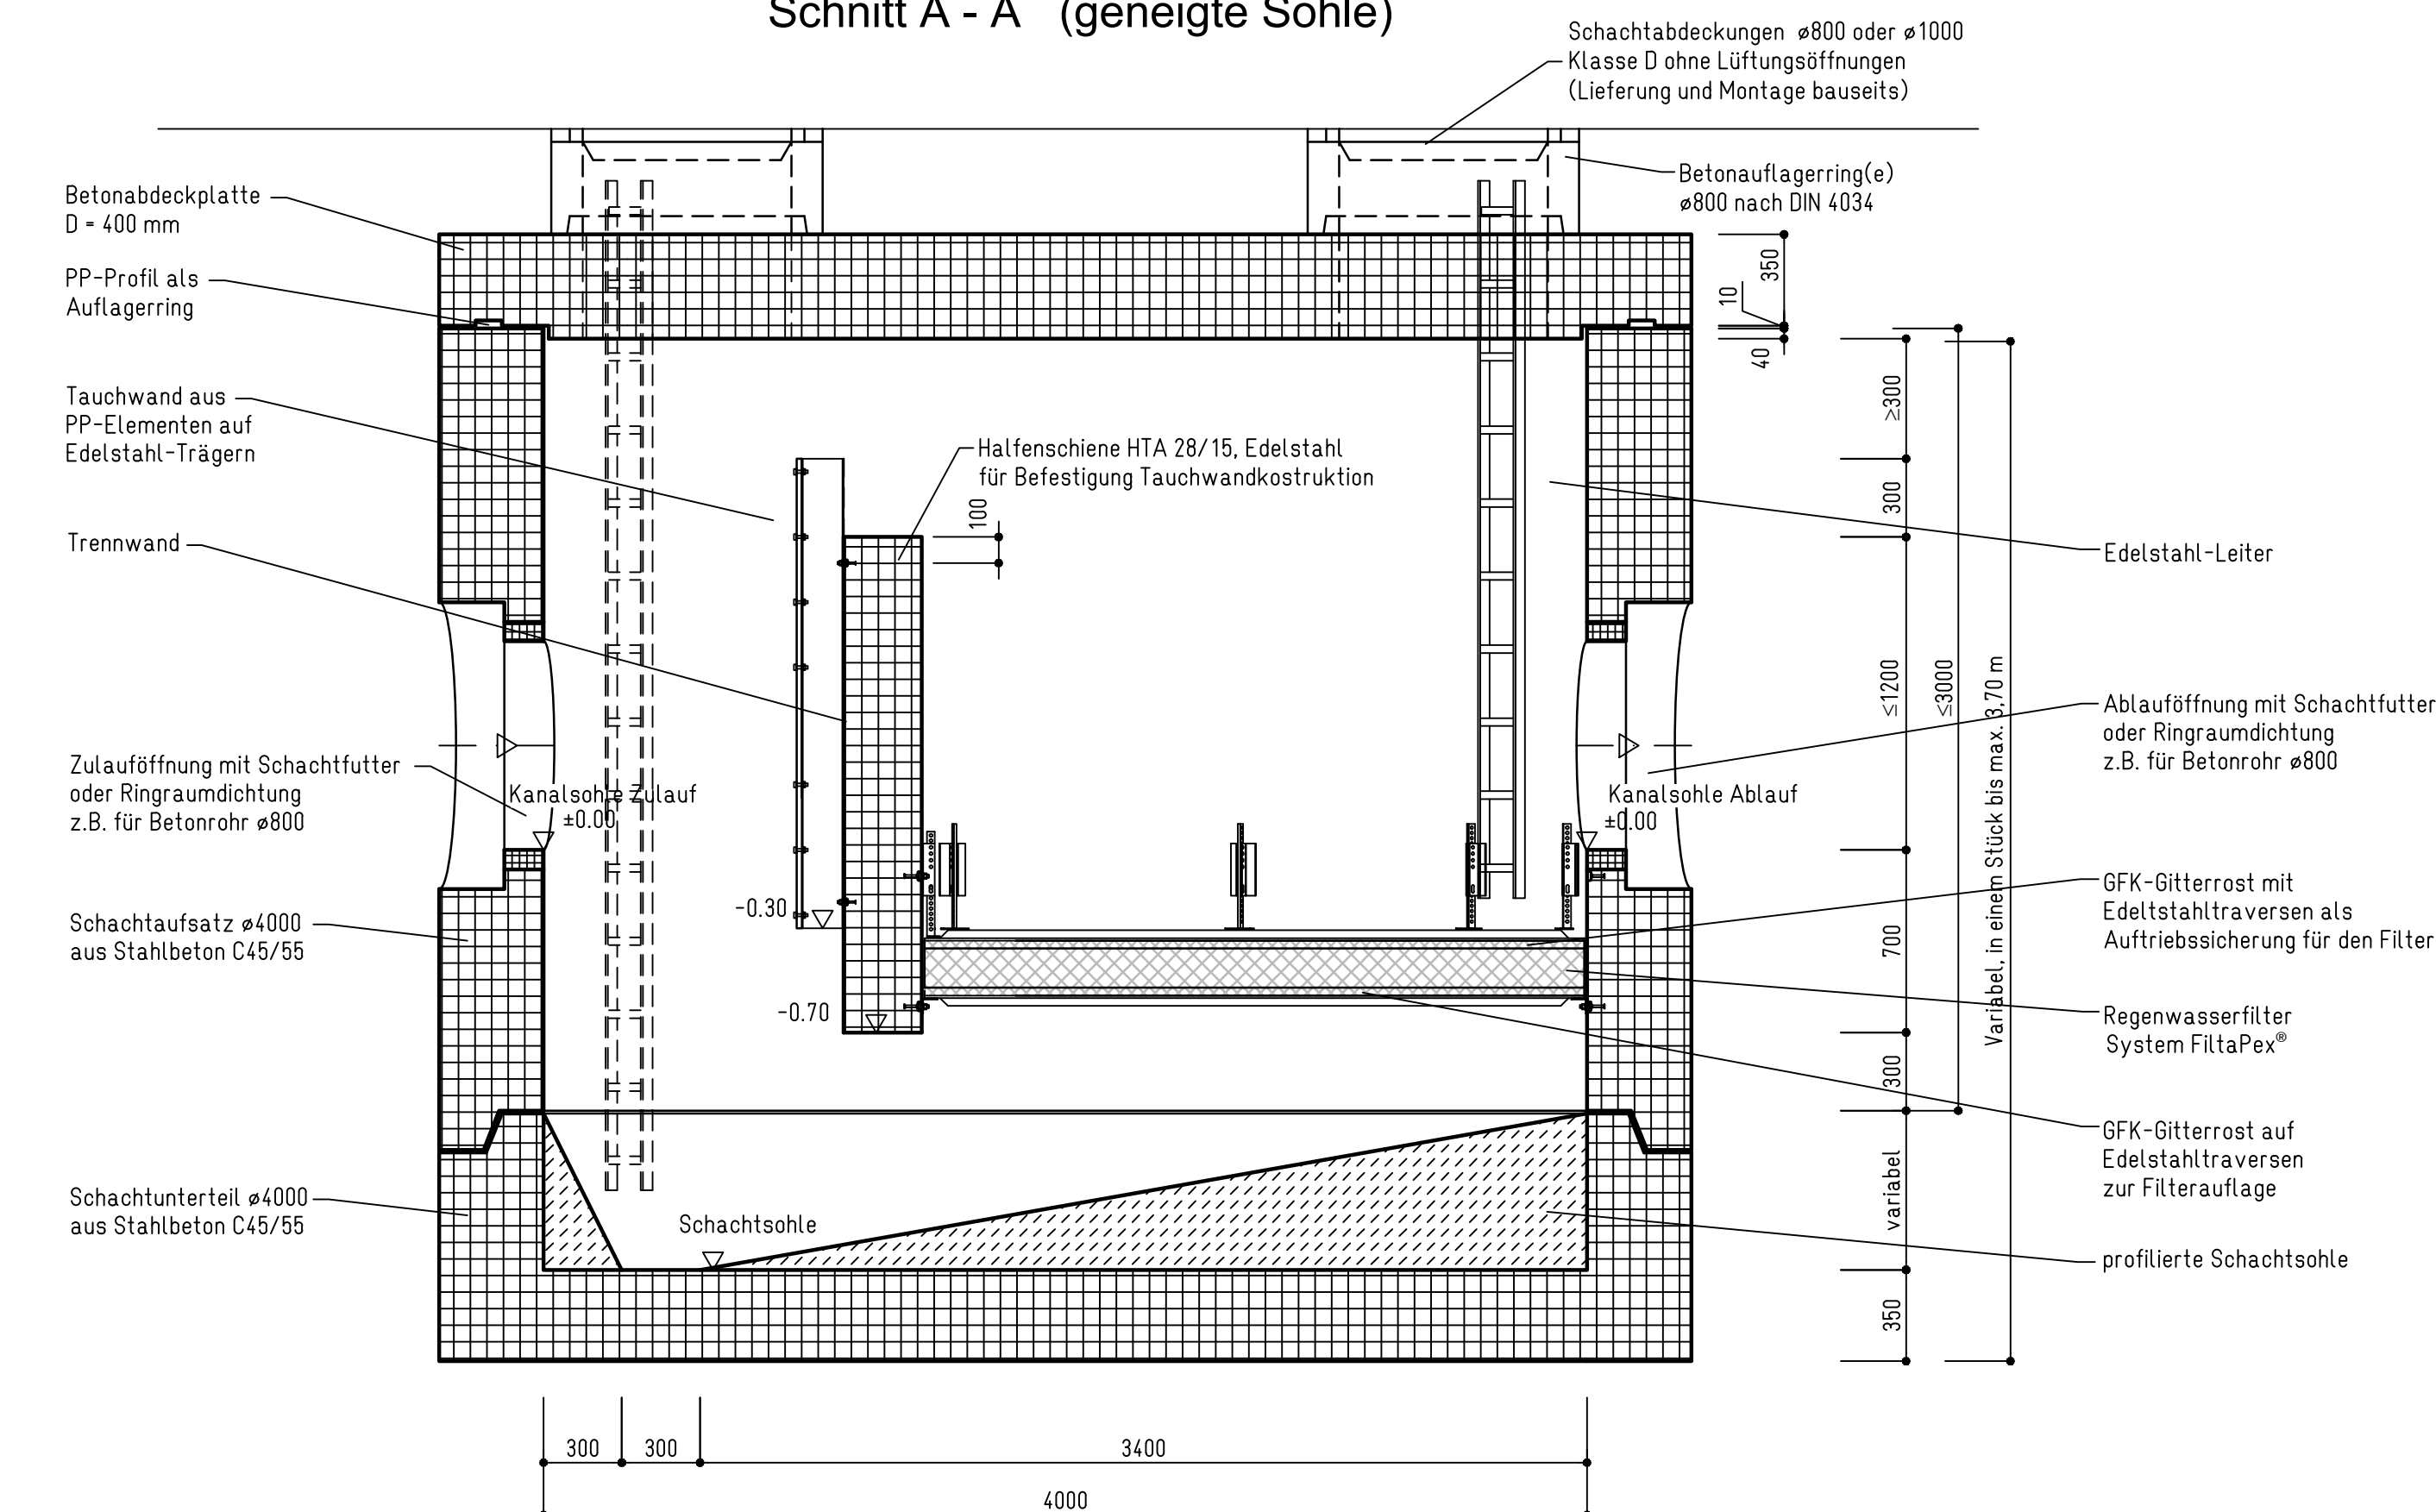

pecher
TECHNIK GmbH

FiltaPex® · standard BE-4000

Regelzeichnung

Erkrath, den 16.04.2020

Maßstab: 1:25

Plan-Nr.: