

Schnitt A-A

Schachtabdeckung Klasse D
ø800 mit Lüftungsöffnungen

monolithisches Bauwerksoberteil
L/B/H = 4100/2600/2300 mm
aus Stahlbeton gemäß DIN V 4034-1,
Expositionsklasse XA2, Festigkeitsklasse
C45/55 nach DIN 1917, Lastbild SLW 60/EC2
mit 2 Stück Einstiegsöffnung ø1000

Trennwand mit Überfallschwelle,
L = 2,20 m

Zulauföffnung mit glatter
Ausparung z.B. DN 800


Tauchwand, Edelstahl

Strömunglenkung, EPDM

Leiter B = 400 mm, Edelstahl


Lamellenpaket aus PP-TV,
Spaltweite rd. 50 mm
(wirksame Sedimentationsfläche rd. 57,75 m²)

monolithisches Bauwerksunterteil
L/B/H = 4100/2600/2300 mm
aus Stahlbeton gemäß DIN V 4034-1,
Expositionsklasse XA2, Festigkeitsklasse
C45/55 nach DIN 1917, Lastbild SLW 60/EC2

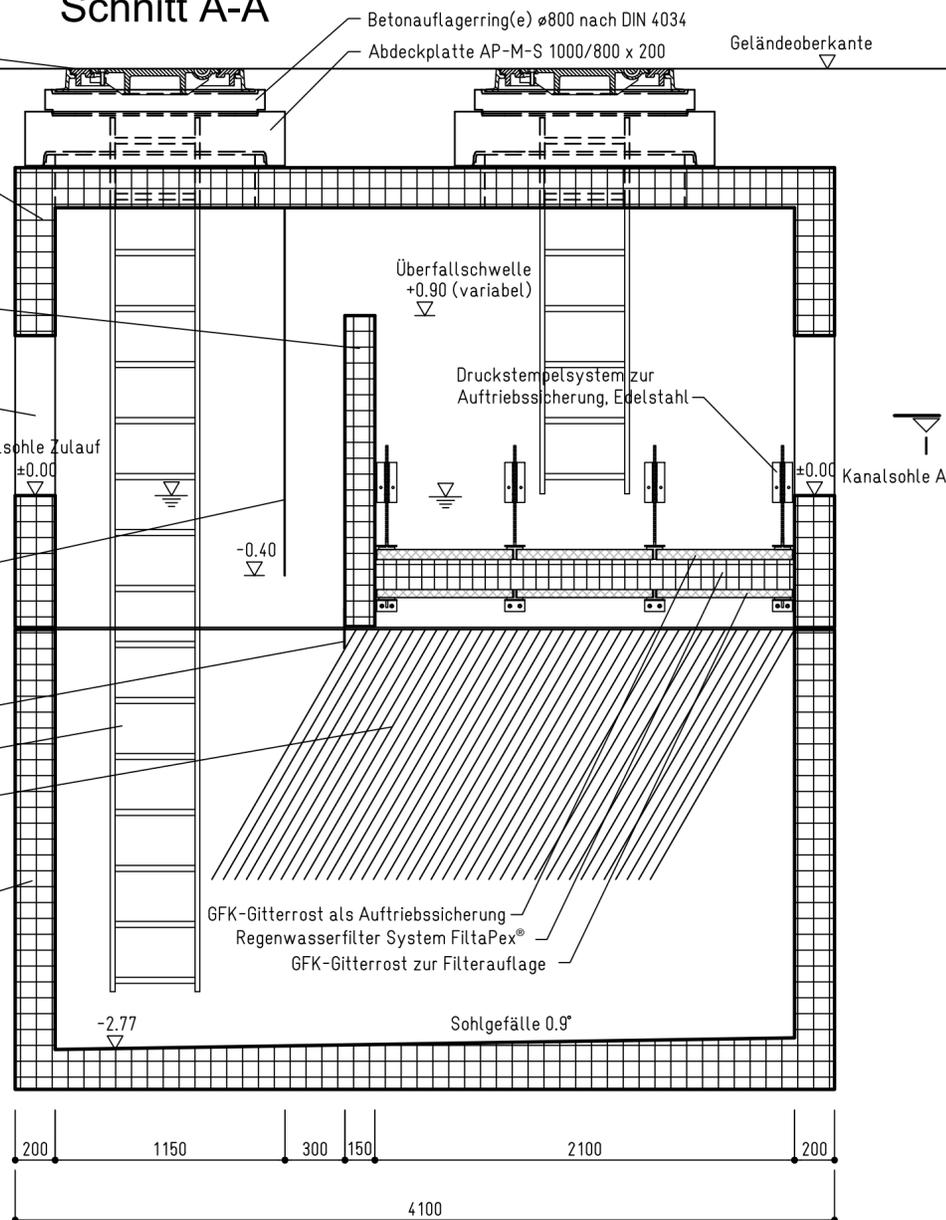


Schnitt B-B

Geländeoberkante

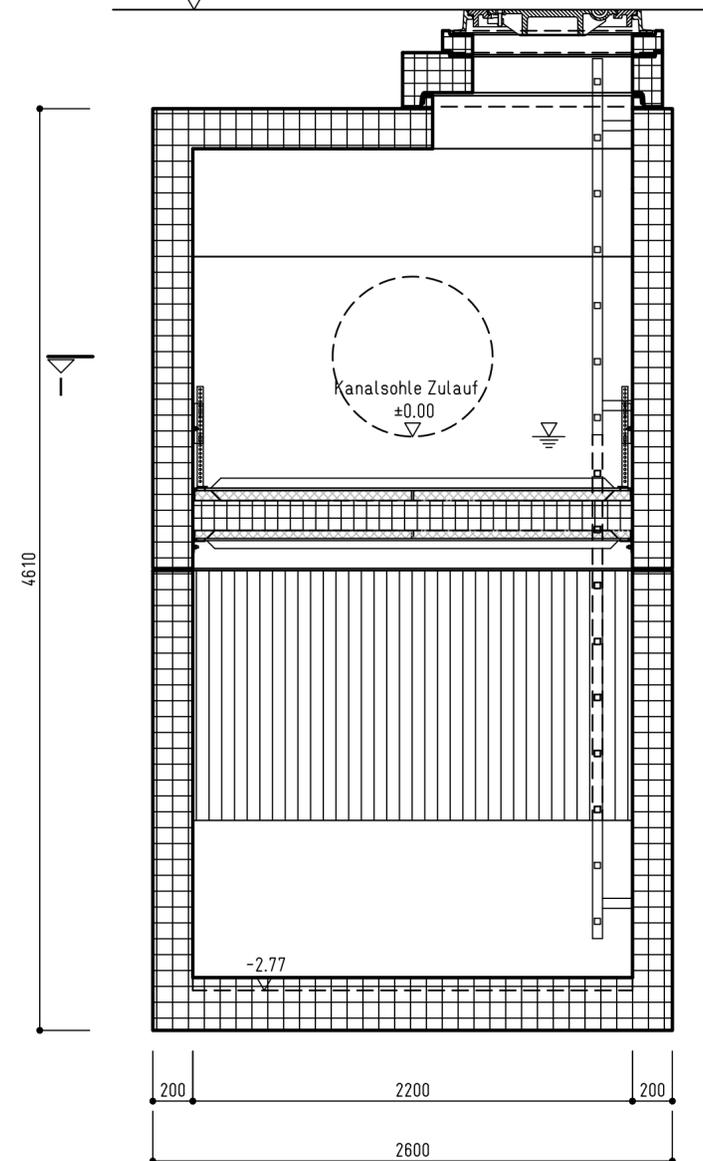

Grundriss (Schnitt I-I)

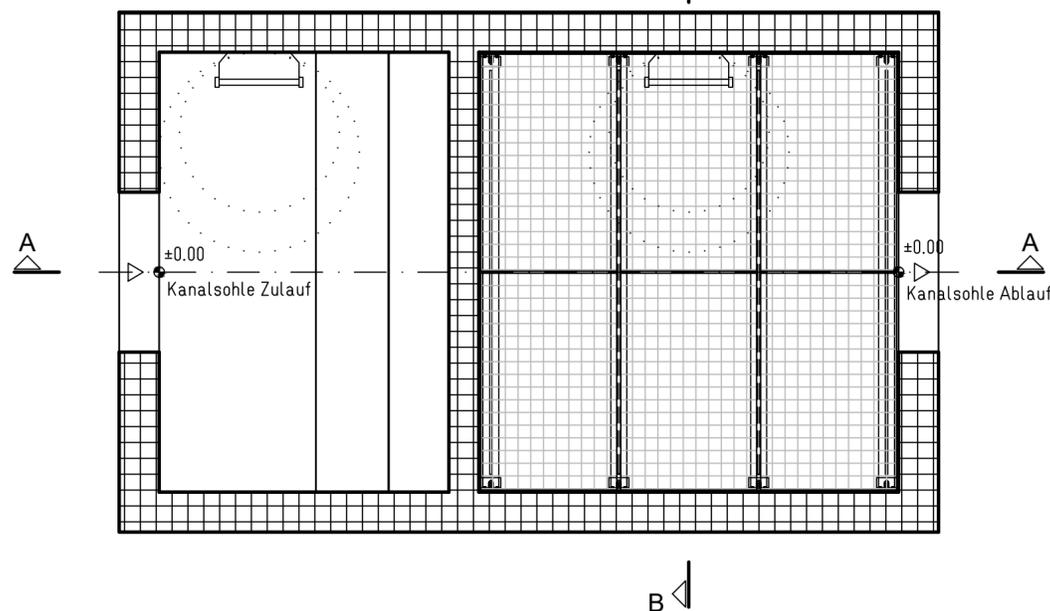

 TECHNIK GmbH	
FiltaPex® · duo 5775	Regelzeichnung
Erkrath, den 27.06.2022	Maßstab: 1:25
Plan-Nr.:	(empty)