




Schnitt A-A

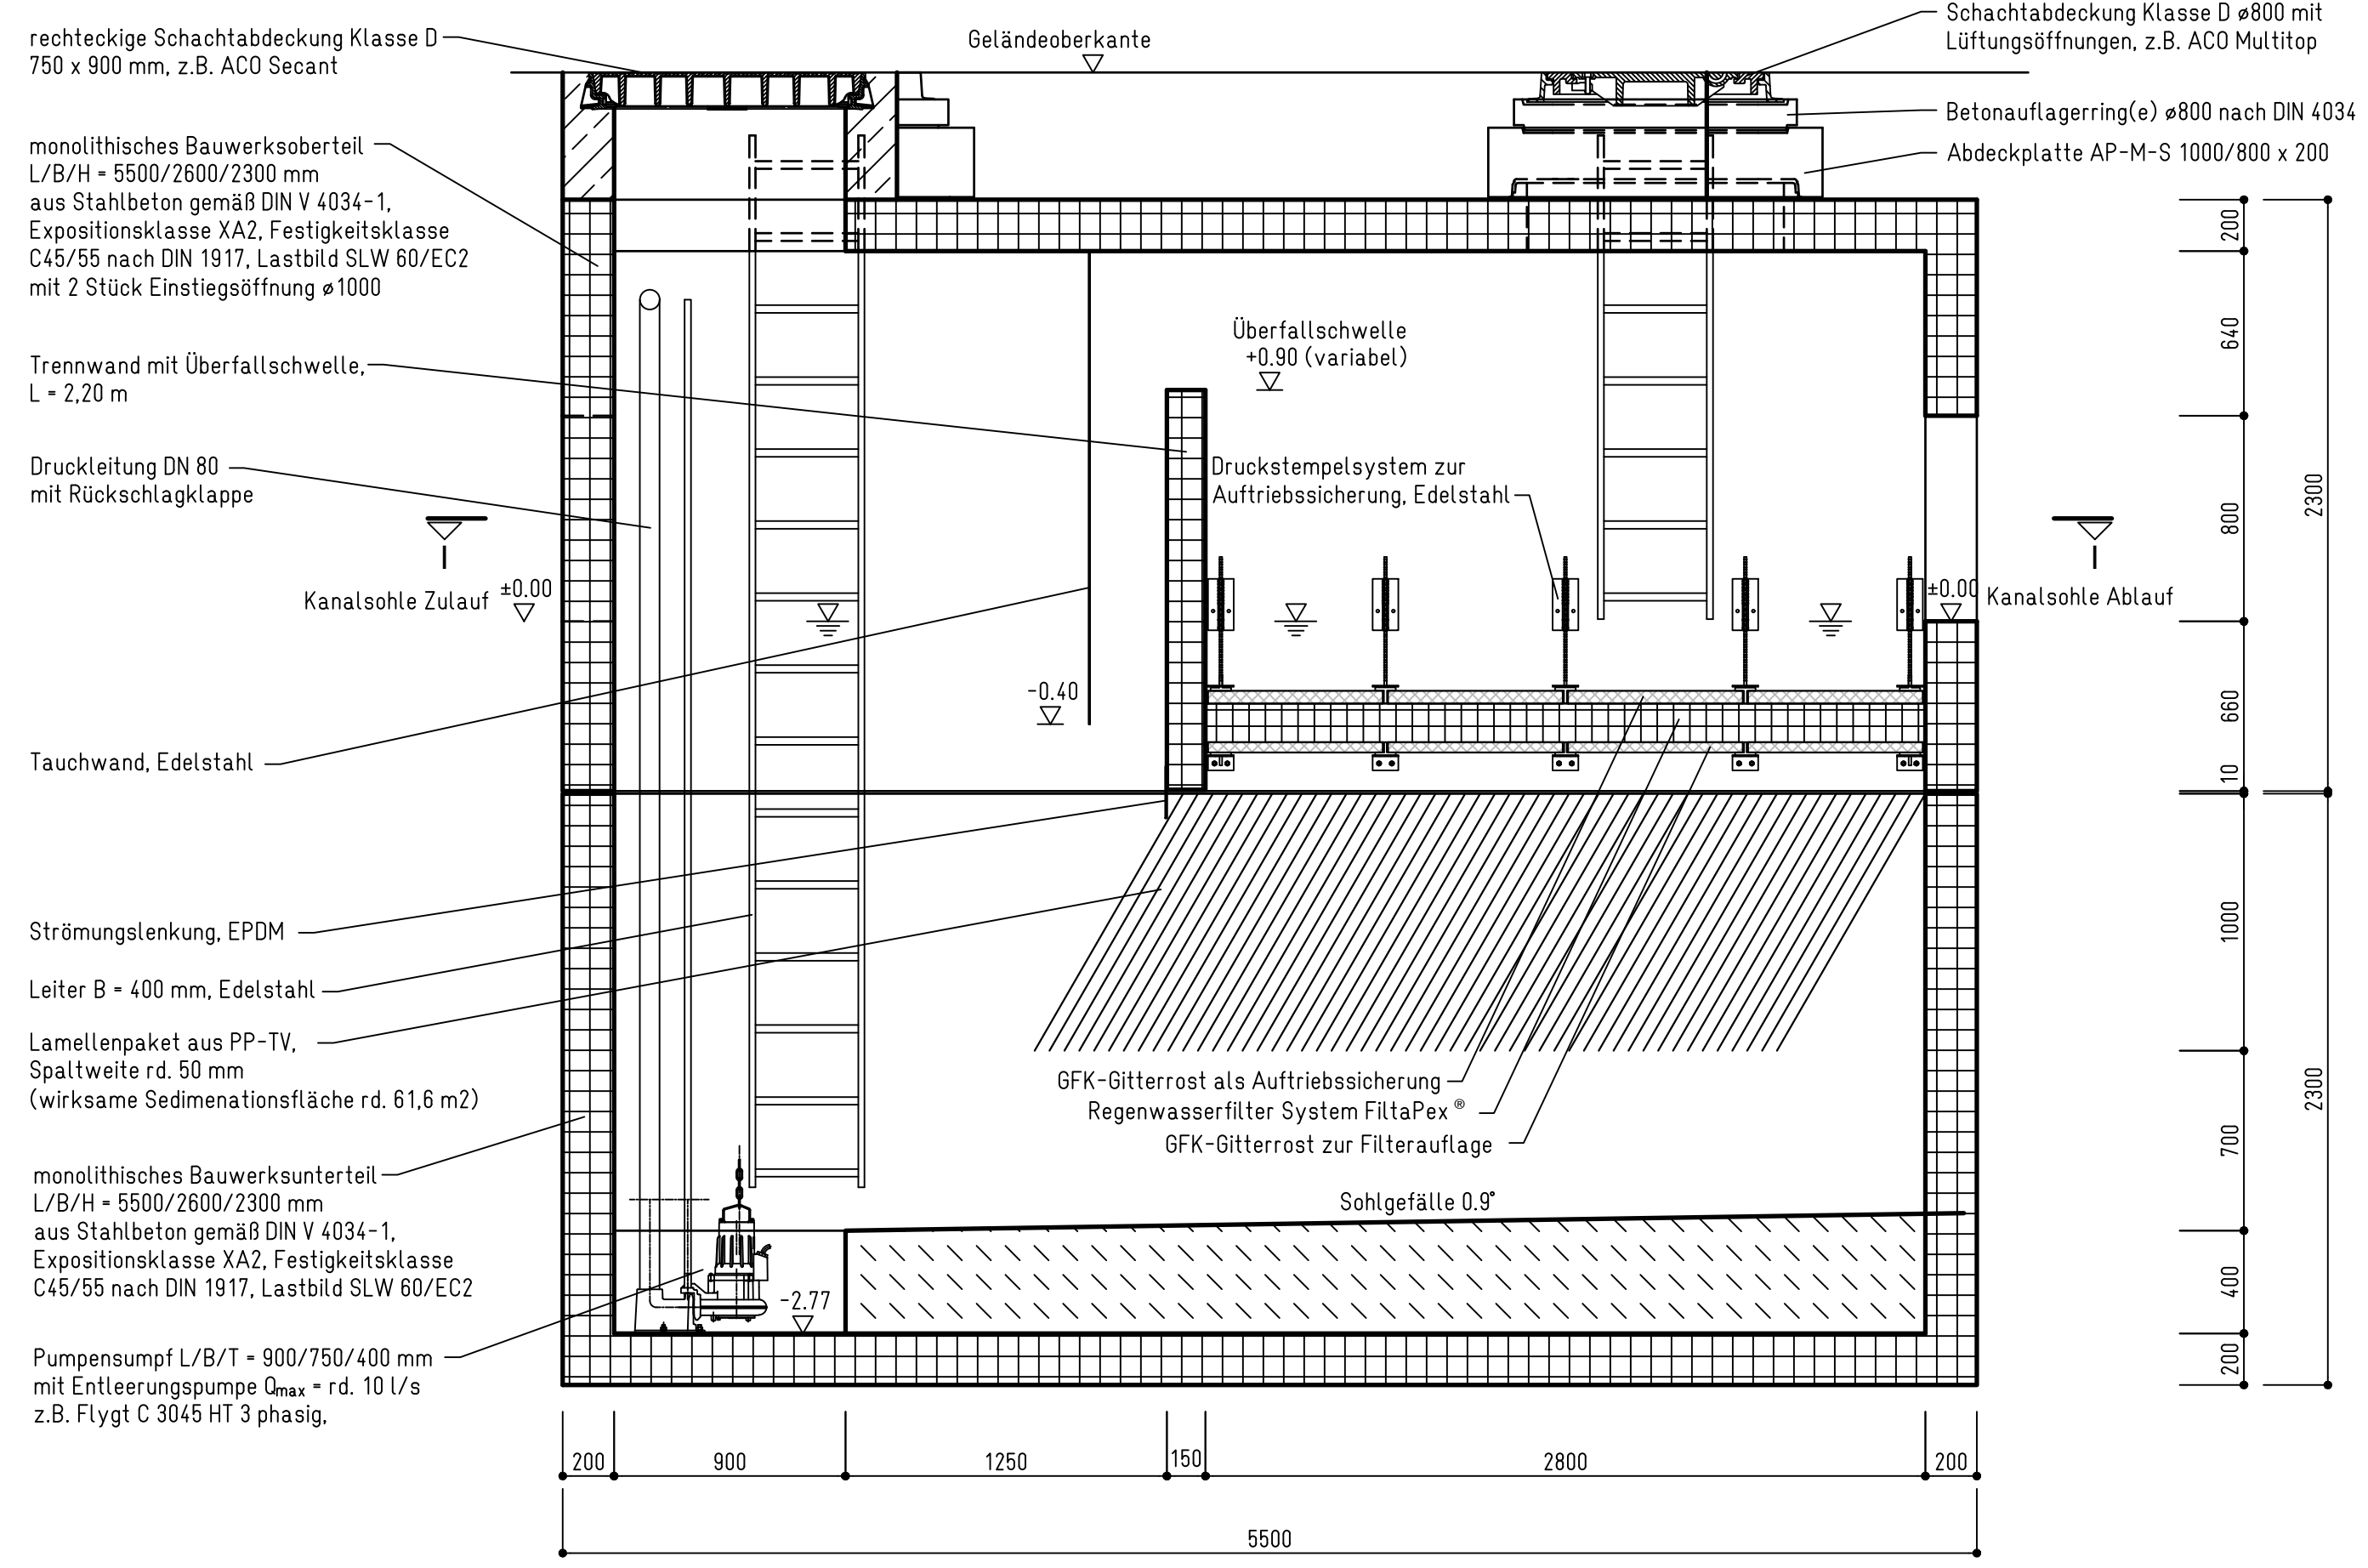

Schnitt B-B

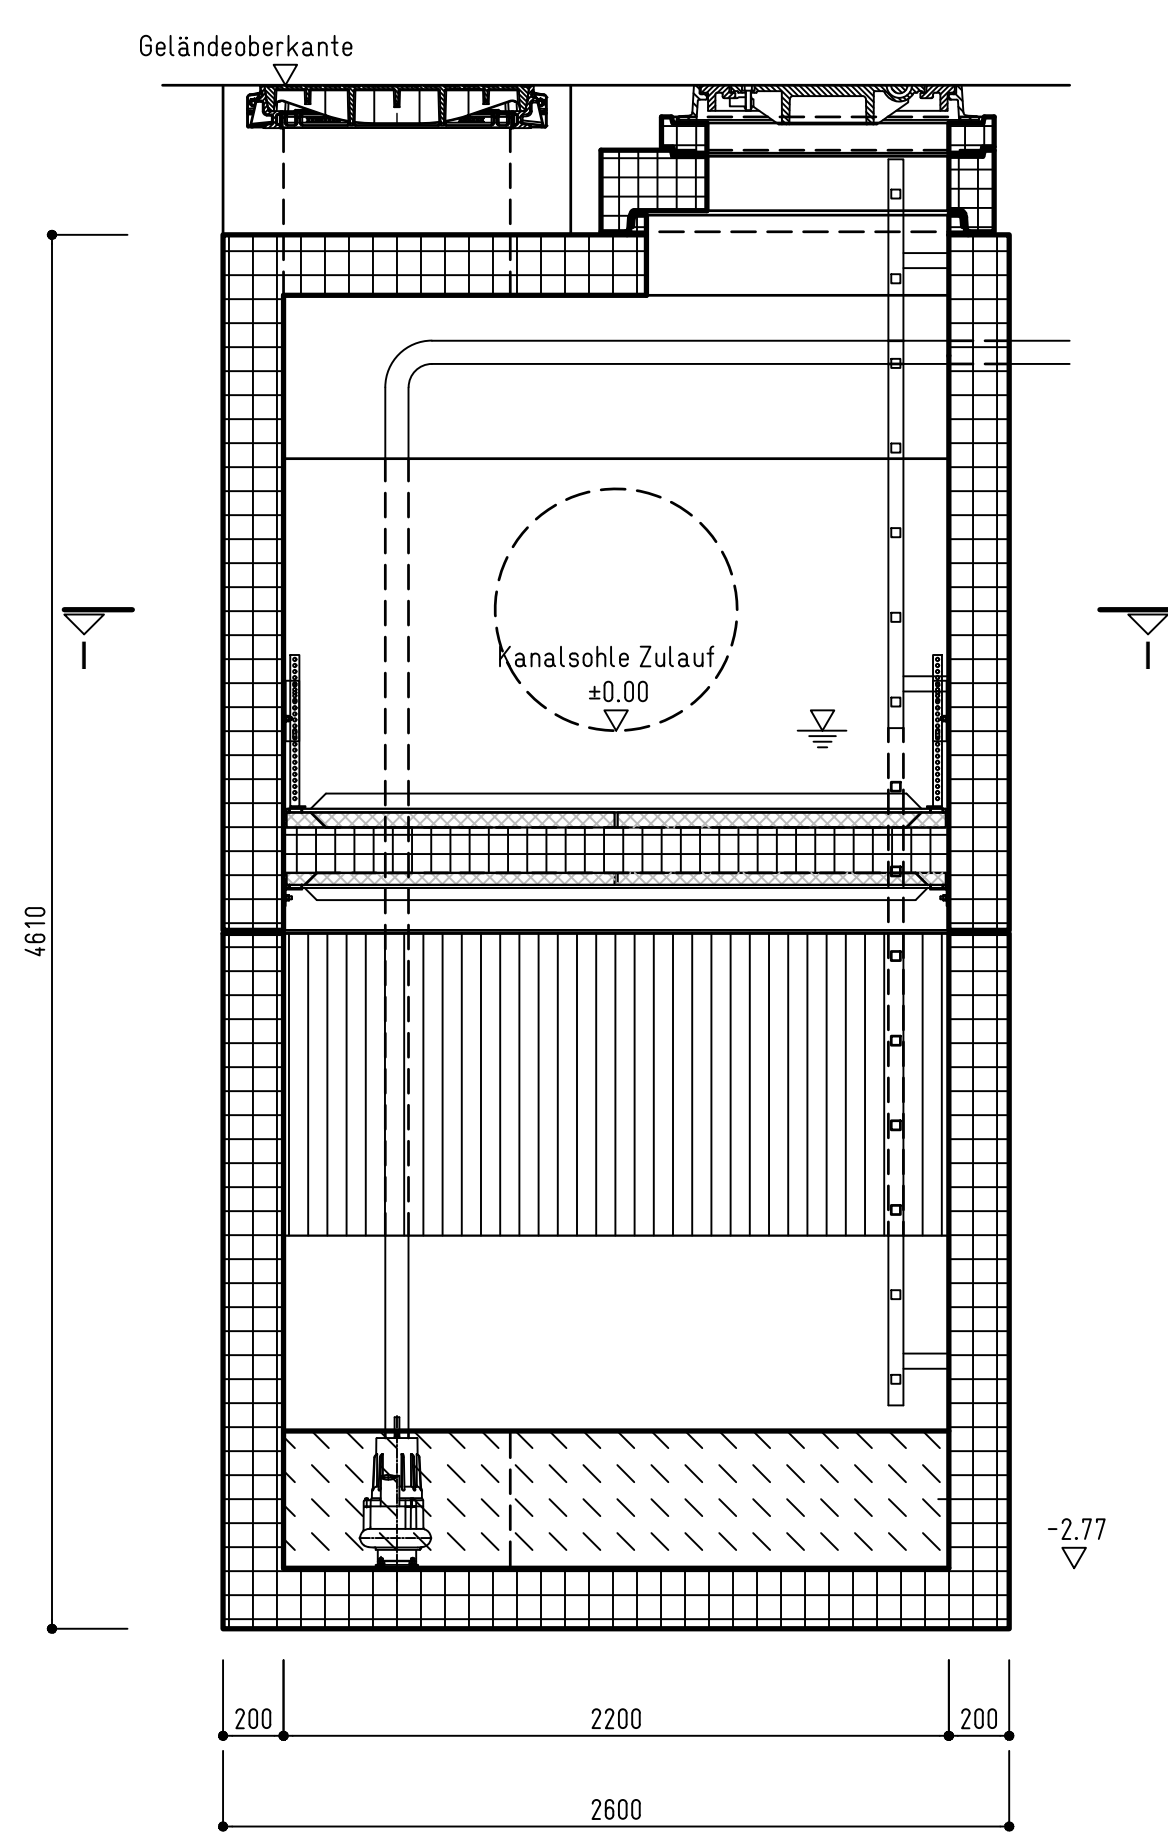

Grundriss (Schnitt I-I)

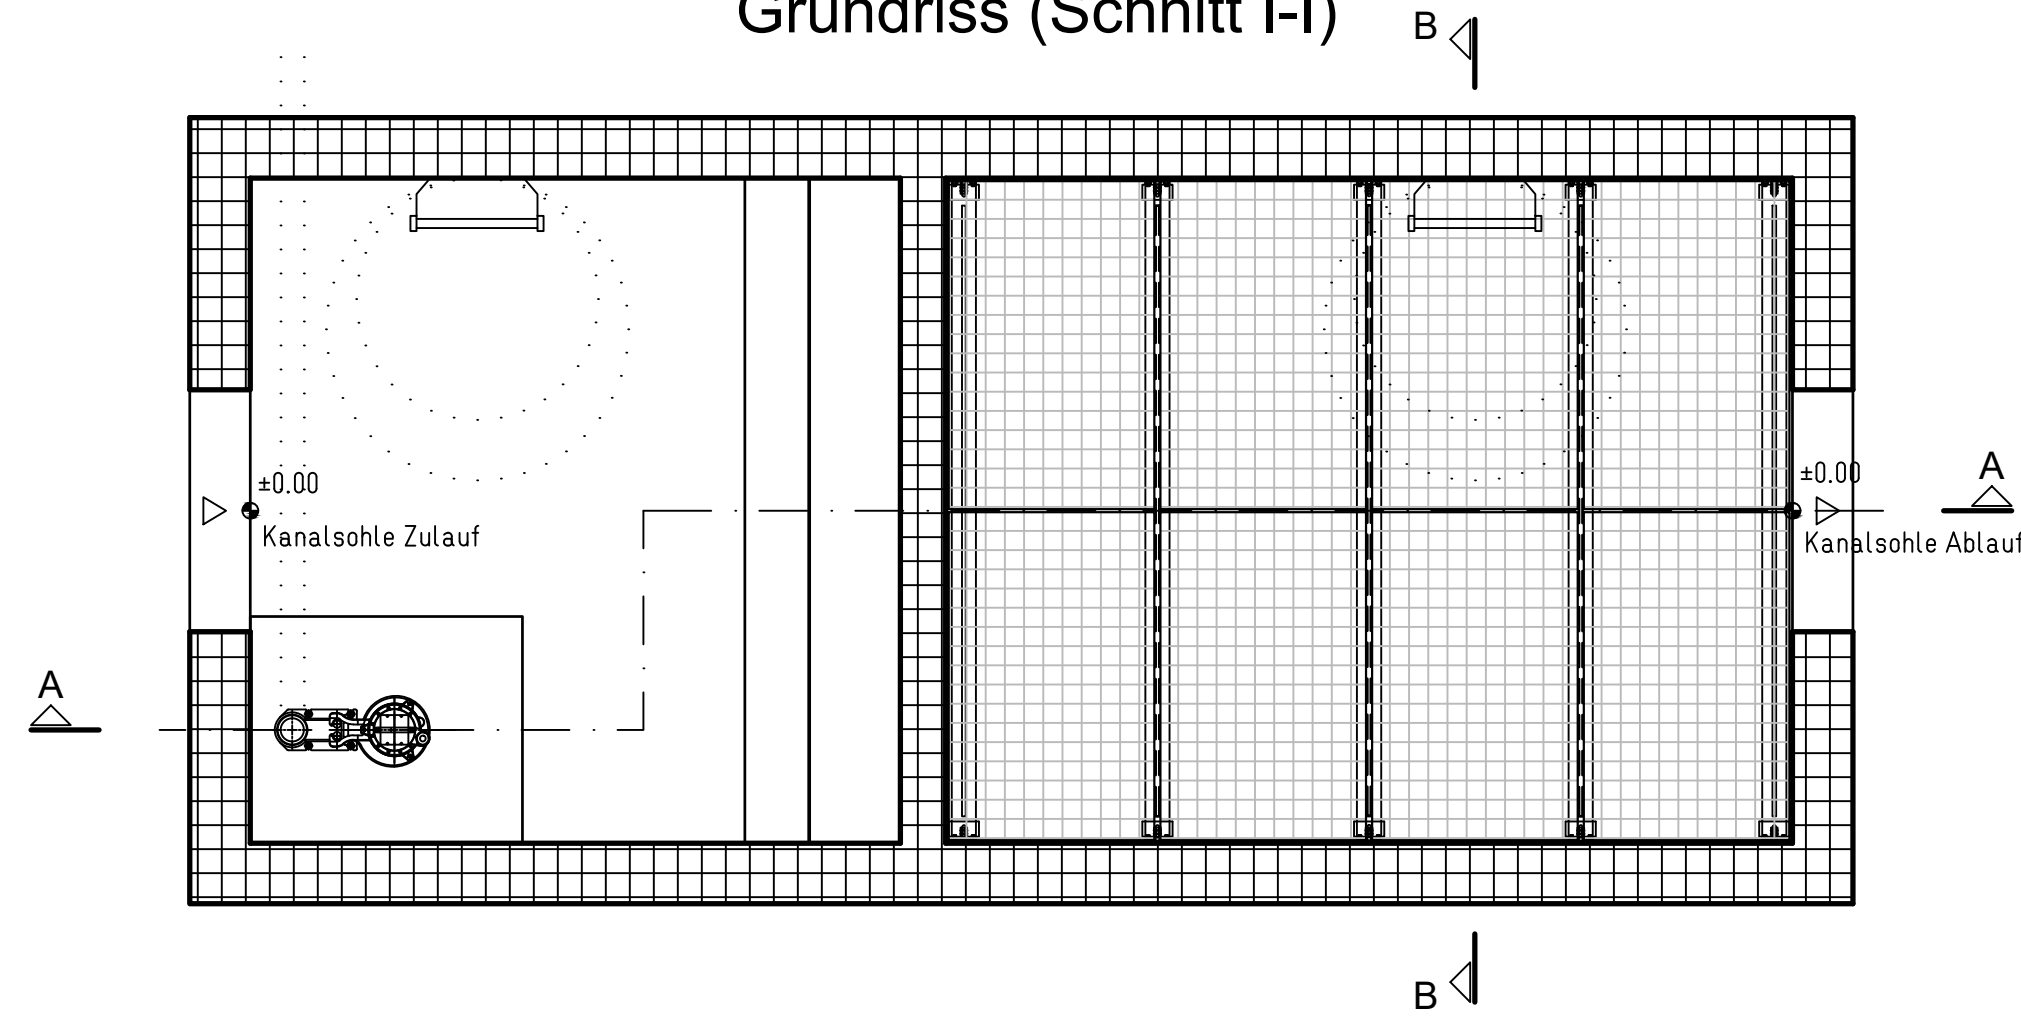

pecher
TECHNIK GmbH

FiltaPex® · duo 6160-P Pumpensumpf in Profilibeton	Regelzeichnung
Erkrath, den 27.06.2022	Maßstab: 1:25
	Plan-Nr.: