




# Schnitt A-A

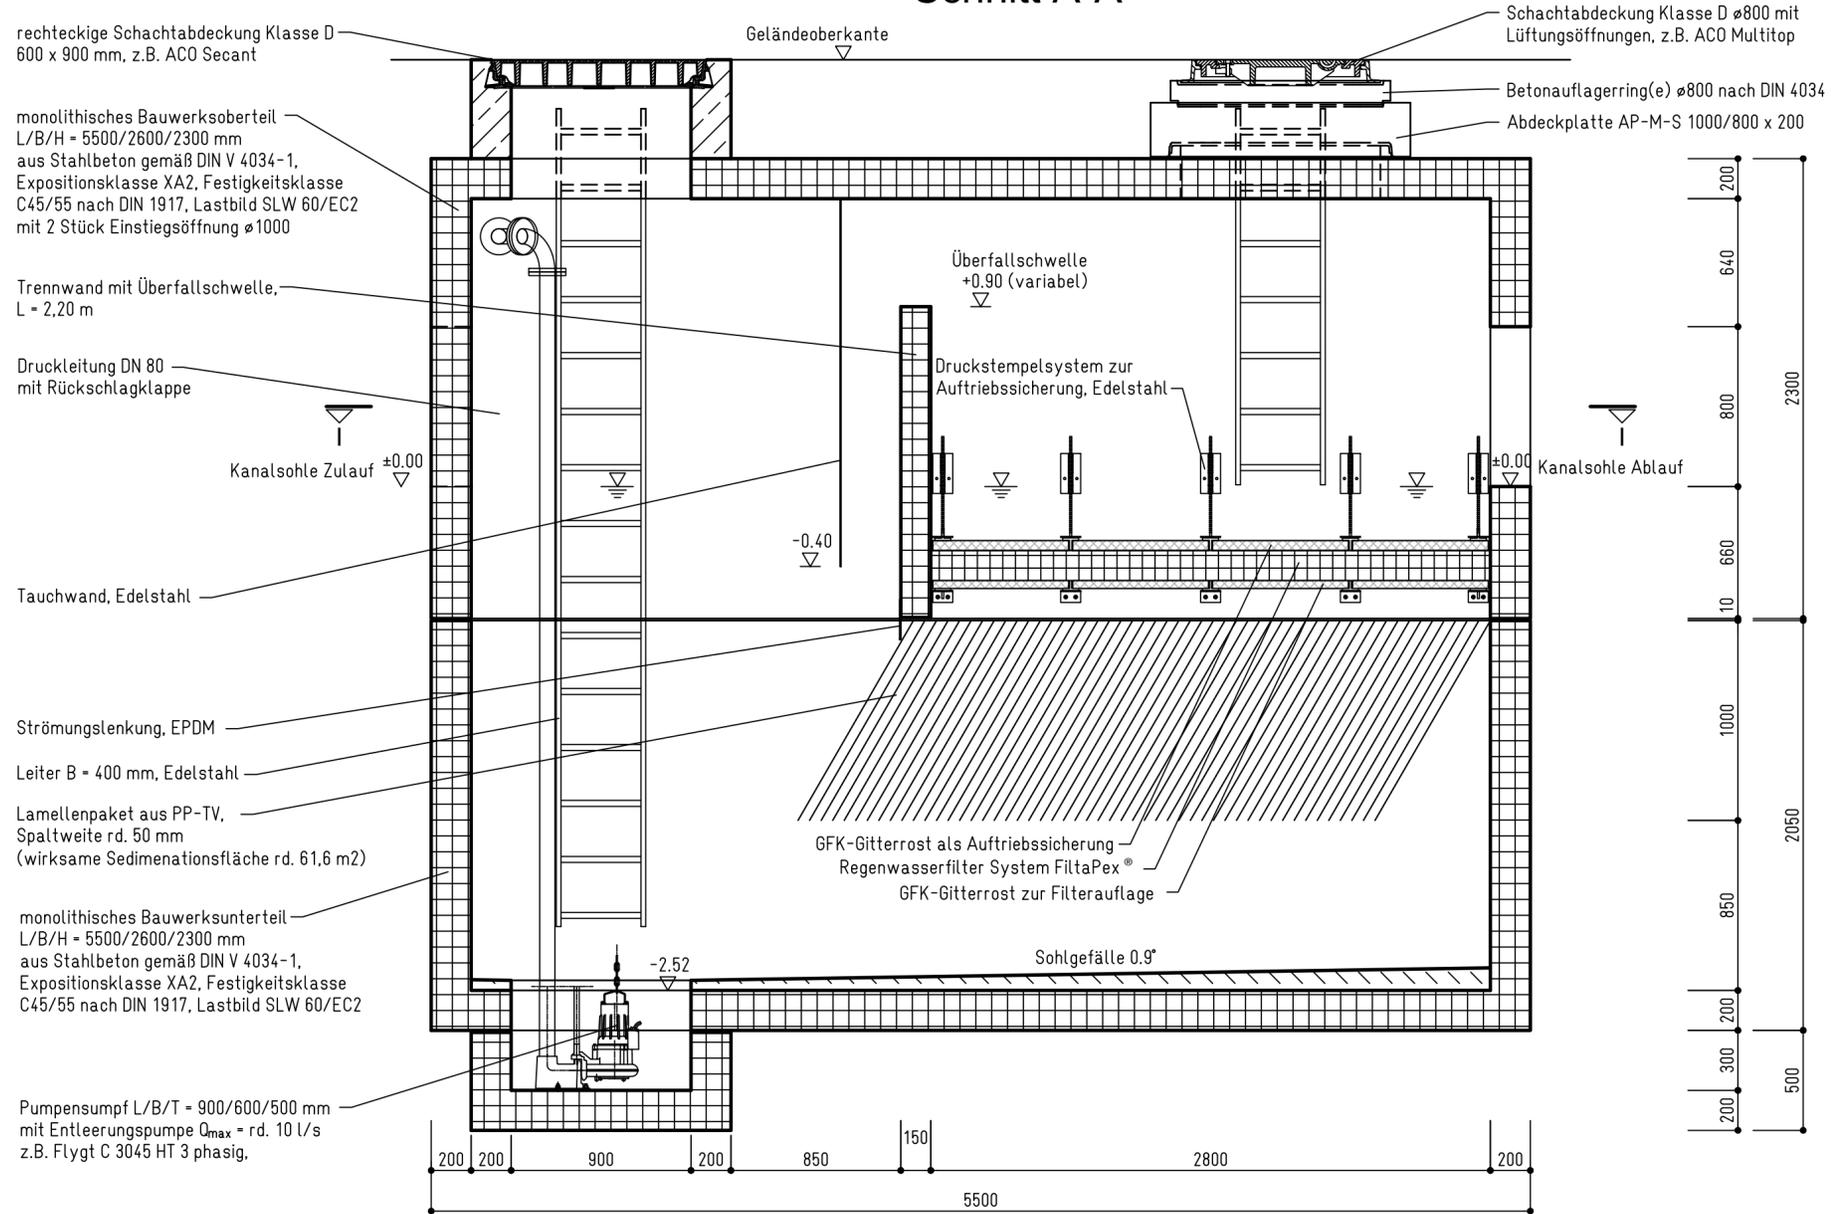

Grundriss (Schnitt I-I)

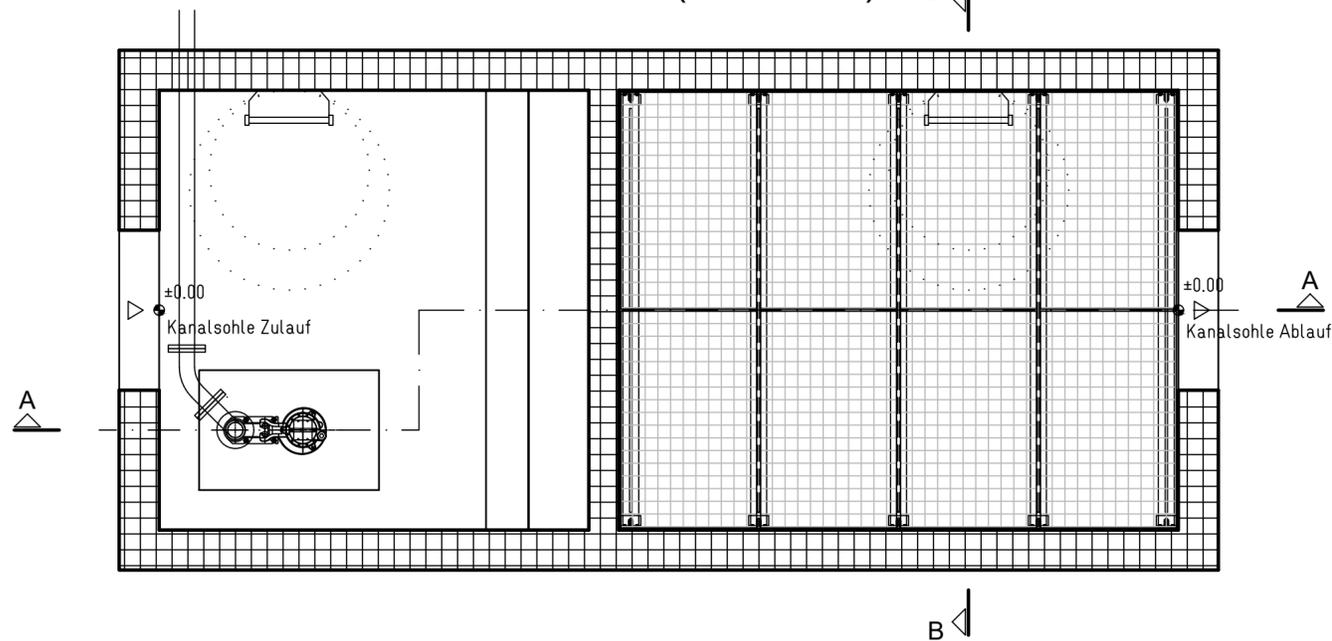

# Schnitt B-B

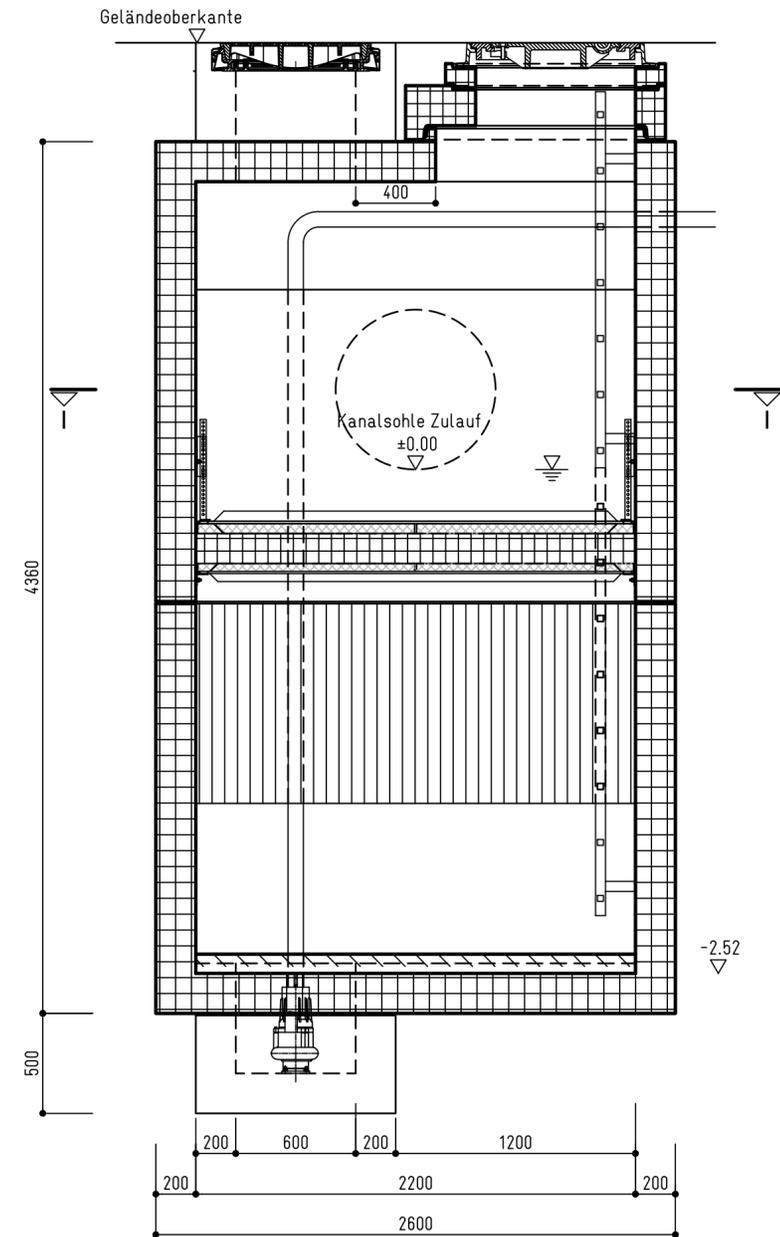

**pecher**  
TECHNIK GmbH

FiltaPex® · duo 6160-P  
untergehängter Pumpesumpf

Erkrath, den 28.06.2022

Regelzeichnung

Maßstab: 1:25

Plan-Nr.: