




Schnitt A-A

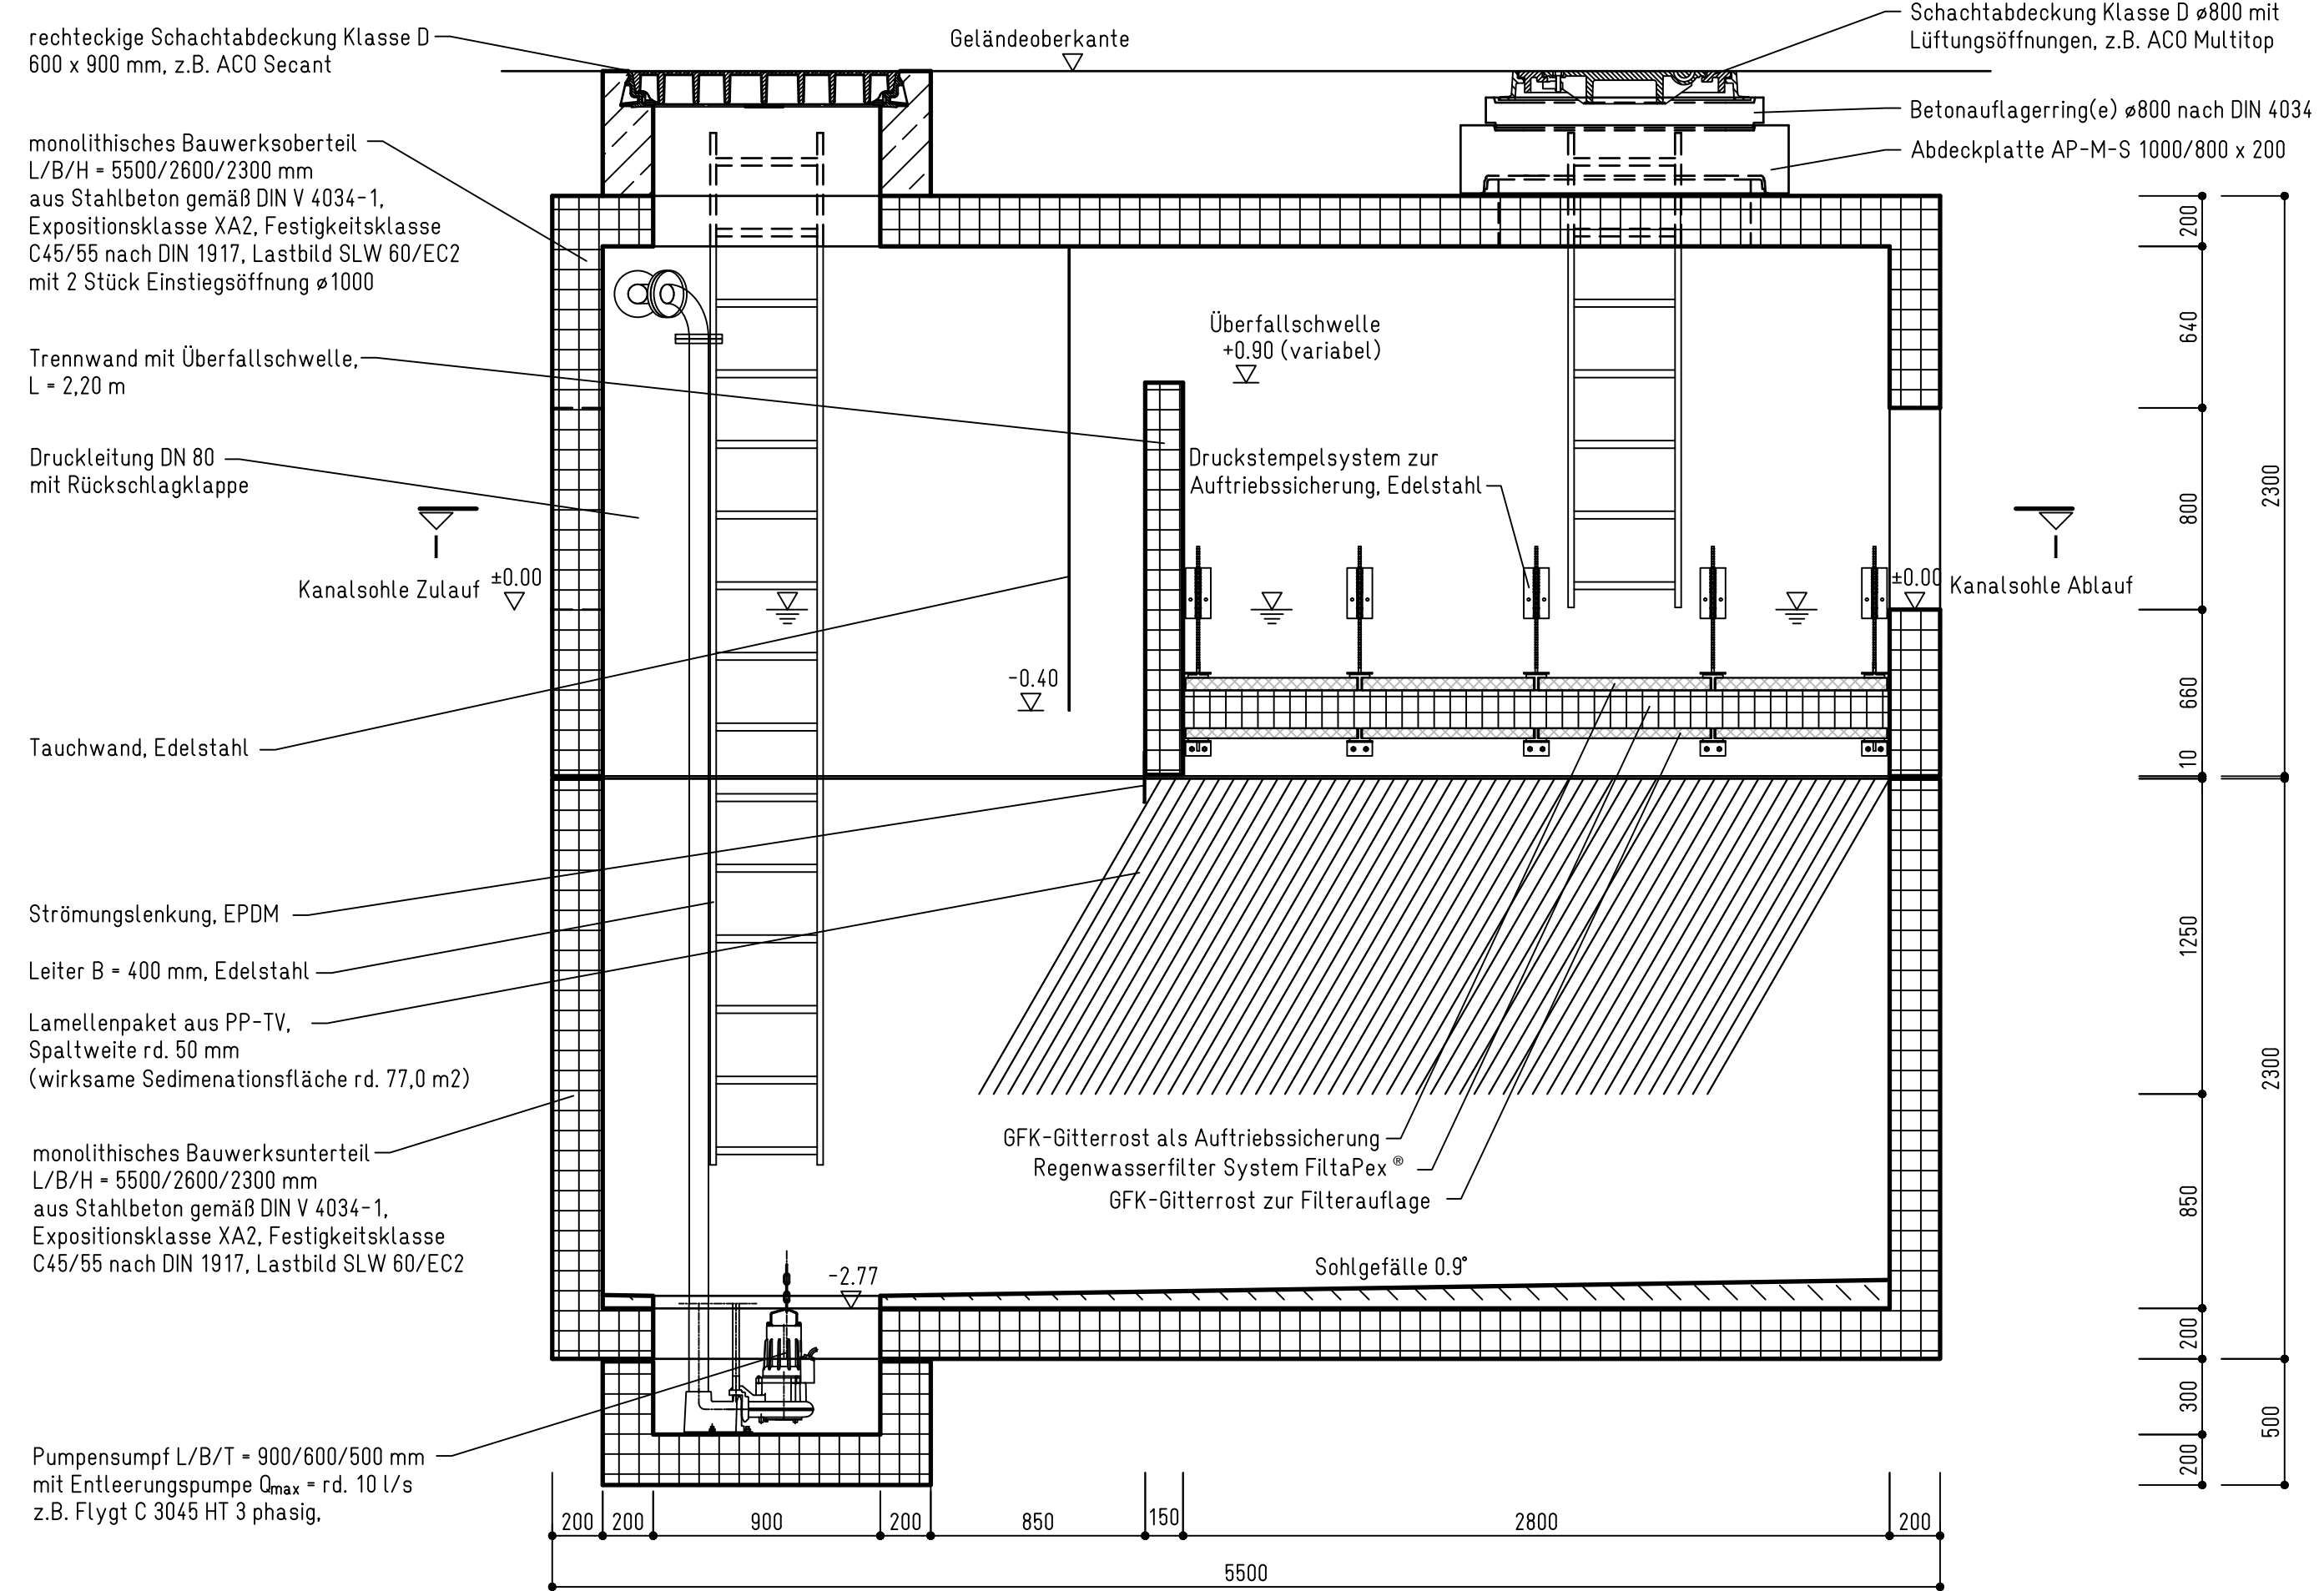

Grundriss (Schnitt I-I) B

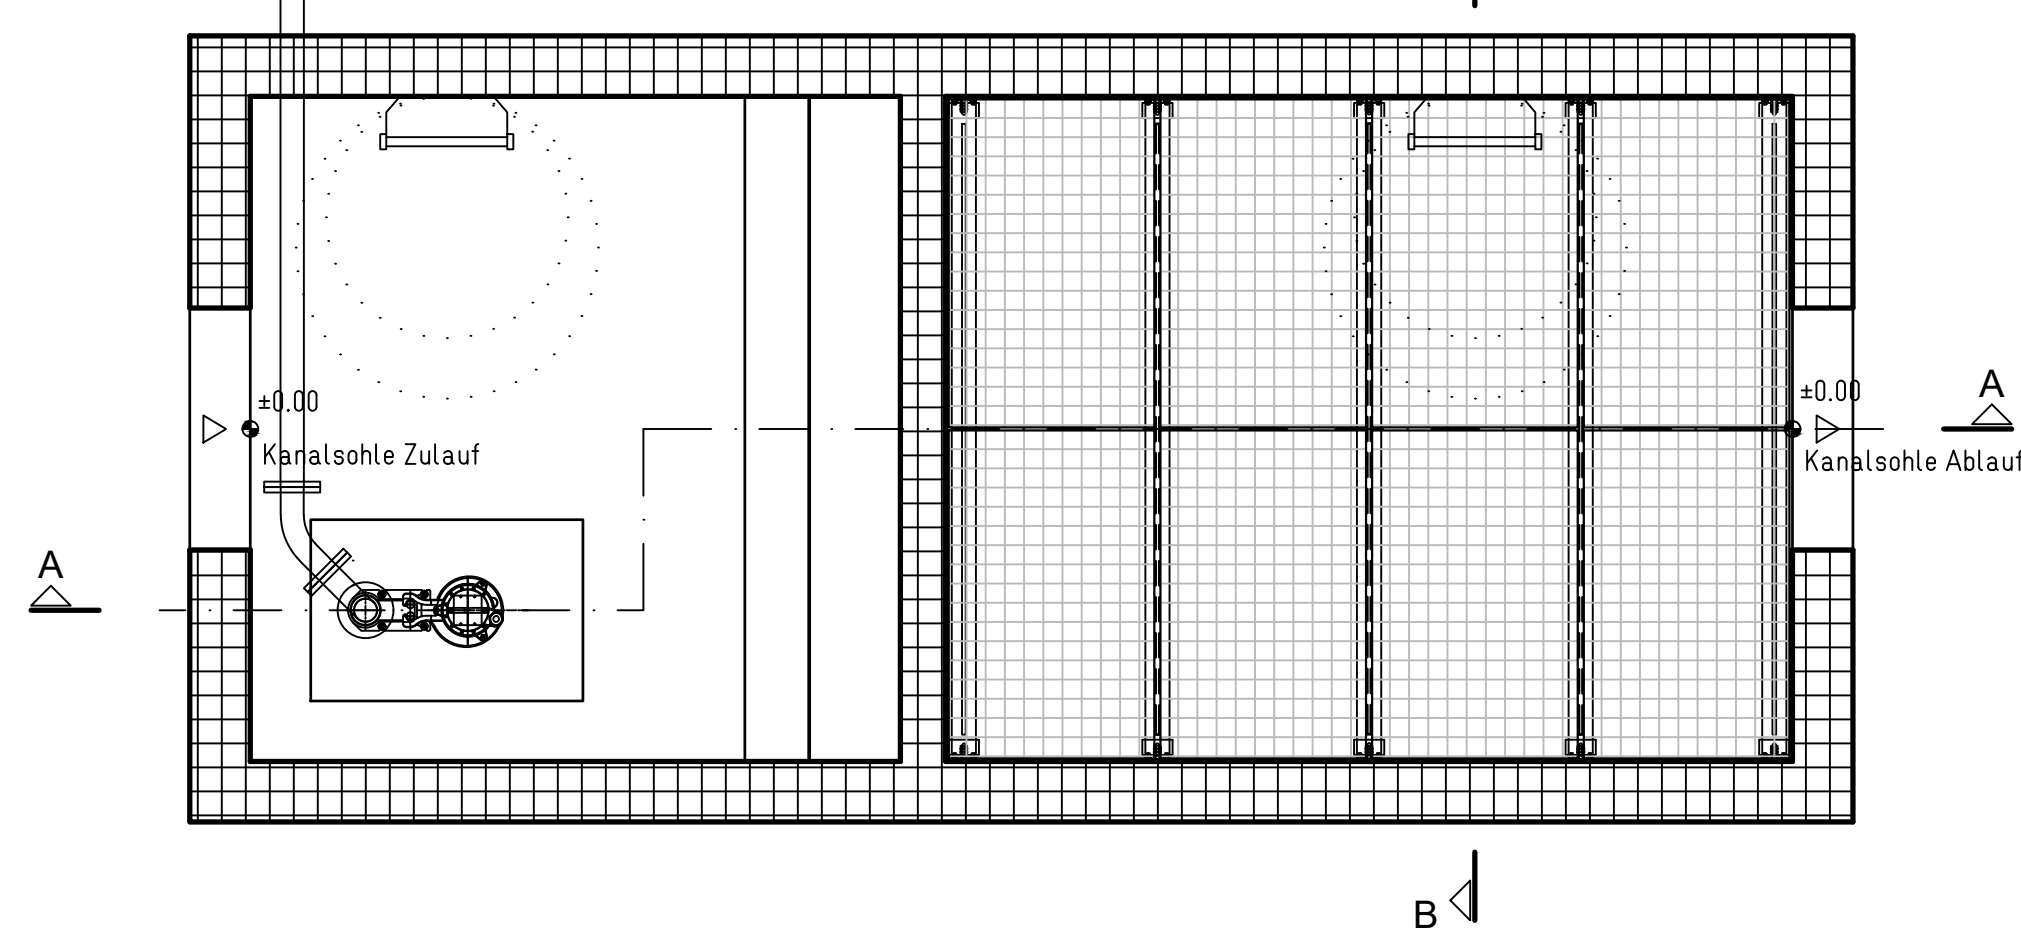

Schnitt B-B

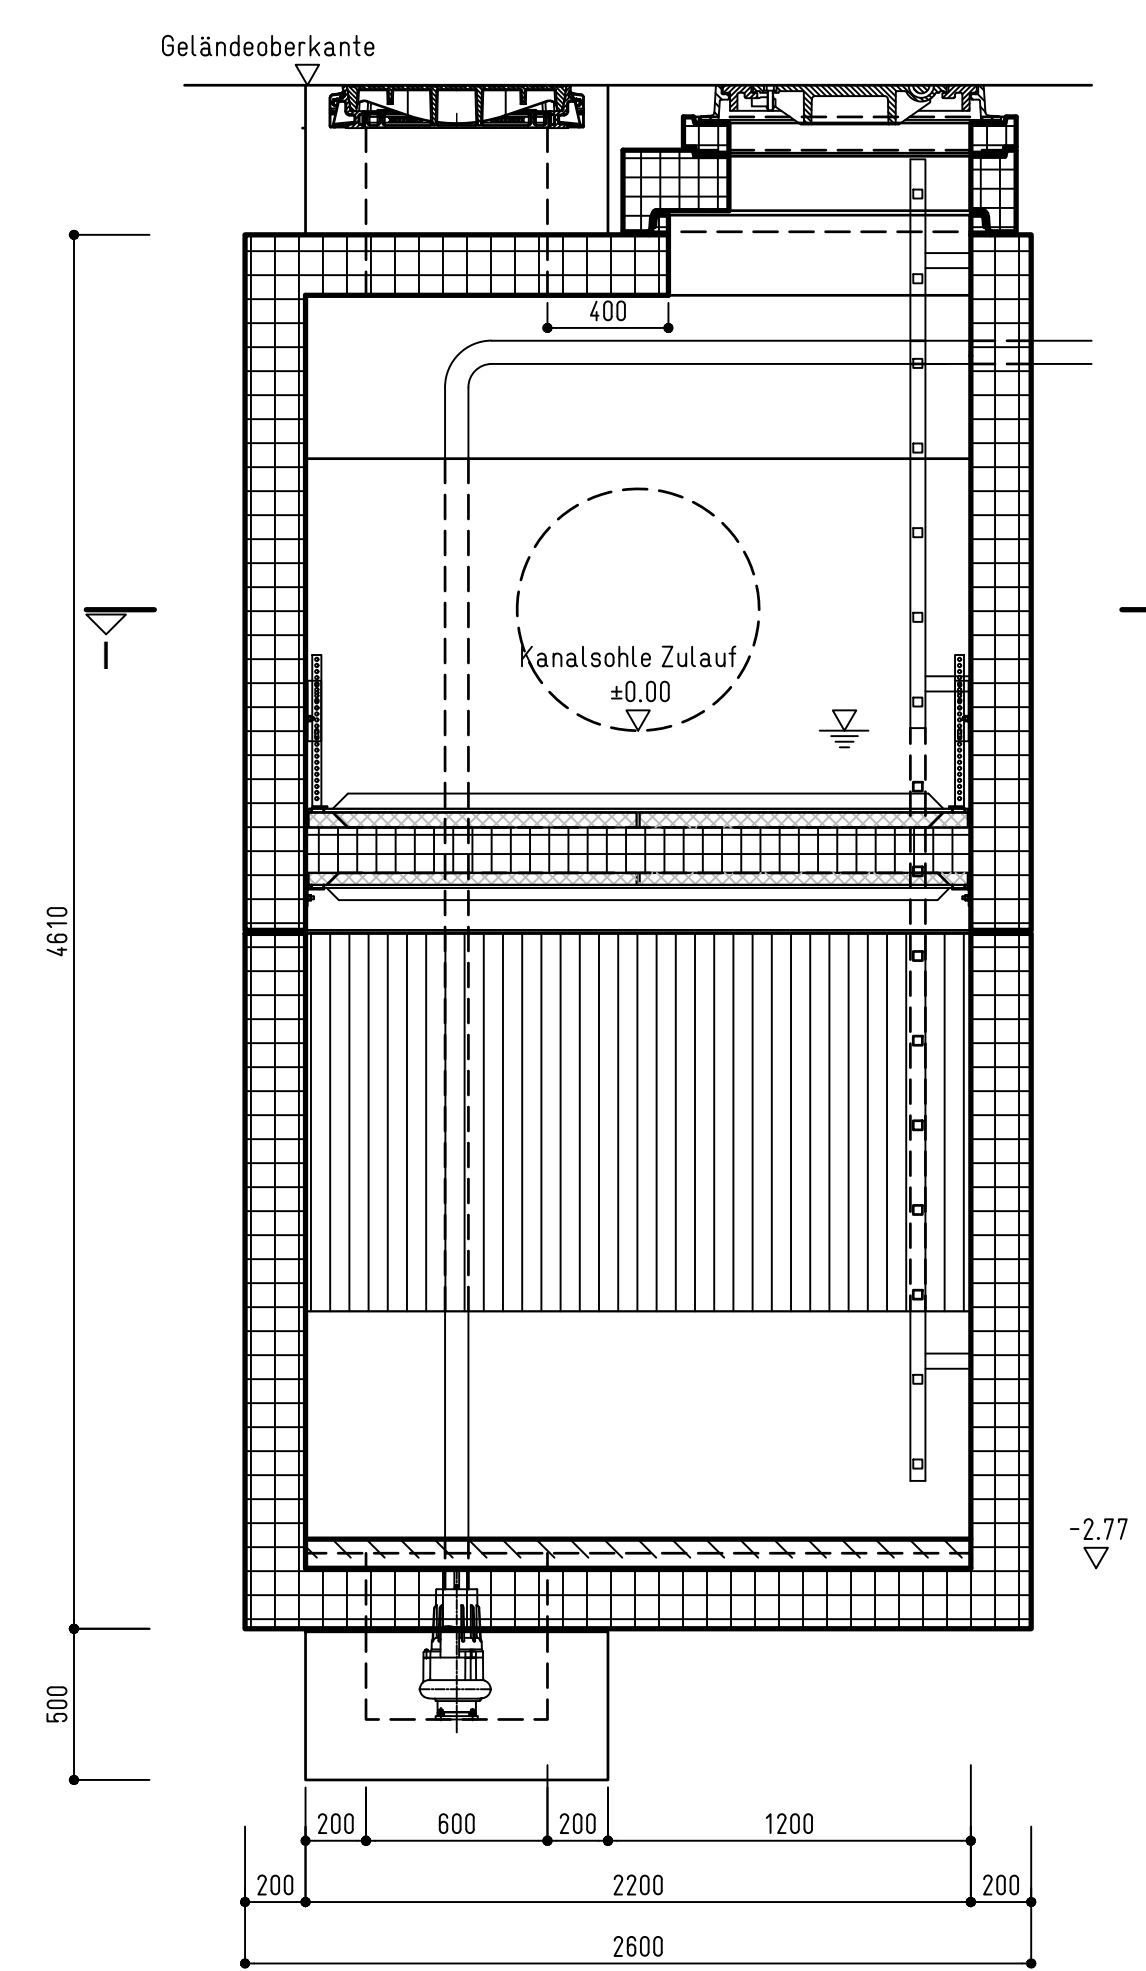

pecher
TECHNIK GmbH

FiltaPex® · duo 7700-P untergehängter Pumpesumpf	Regelzeichnung
Erkrath, den 28.06.2022	Maßstab: 1:25
	Plan-Nr.: