




Schnitt A-A

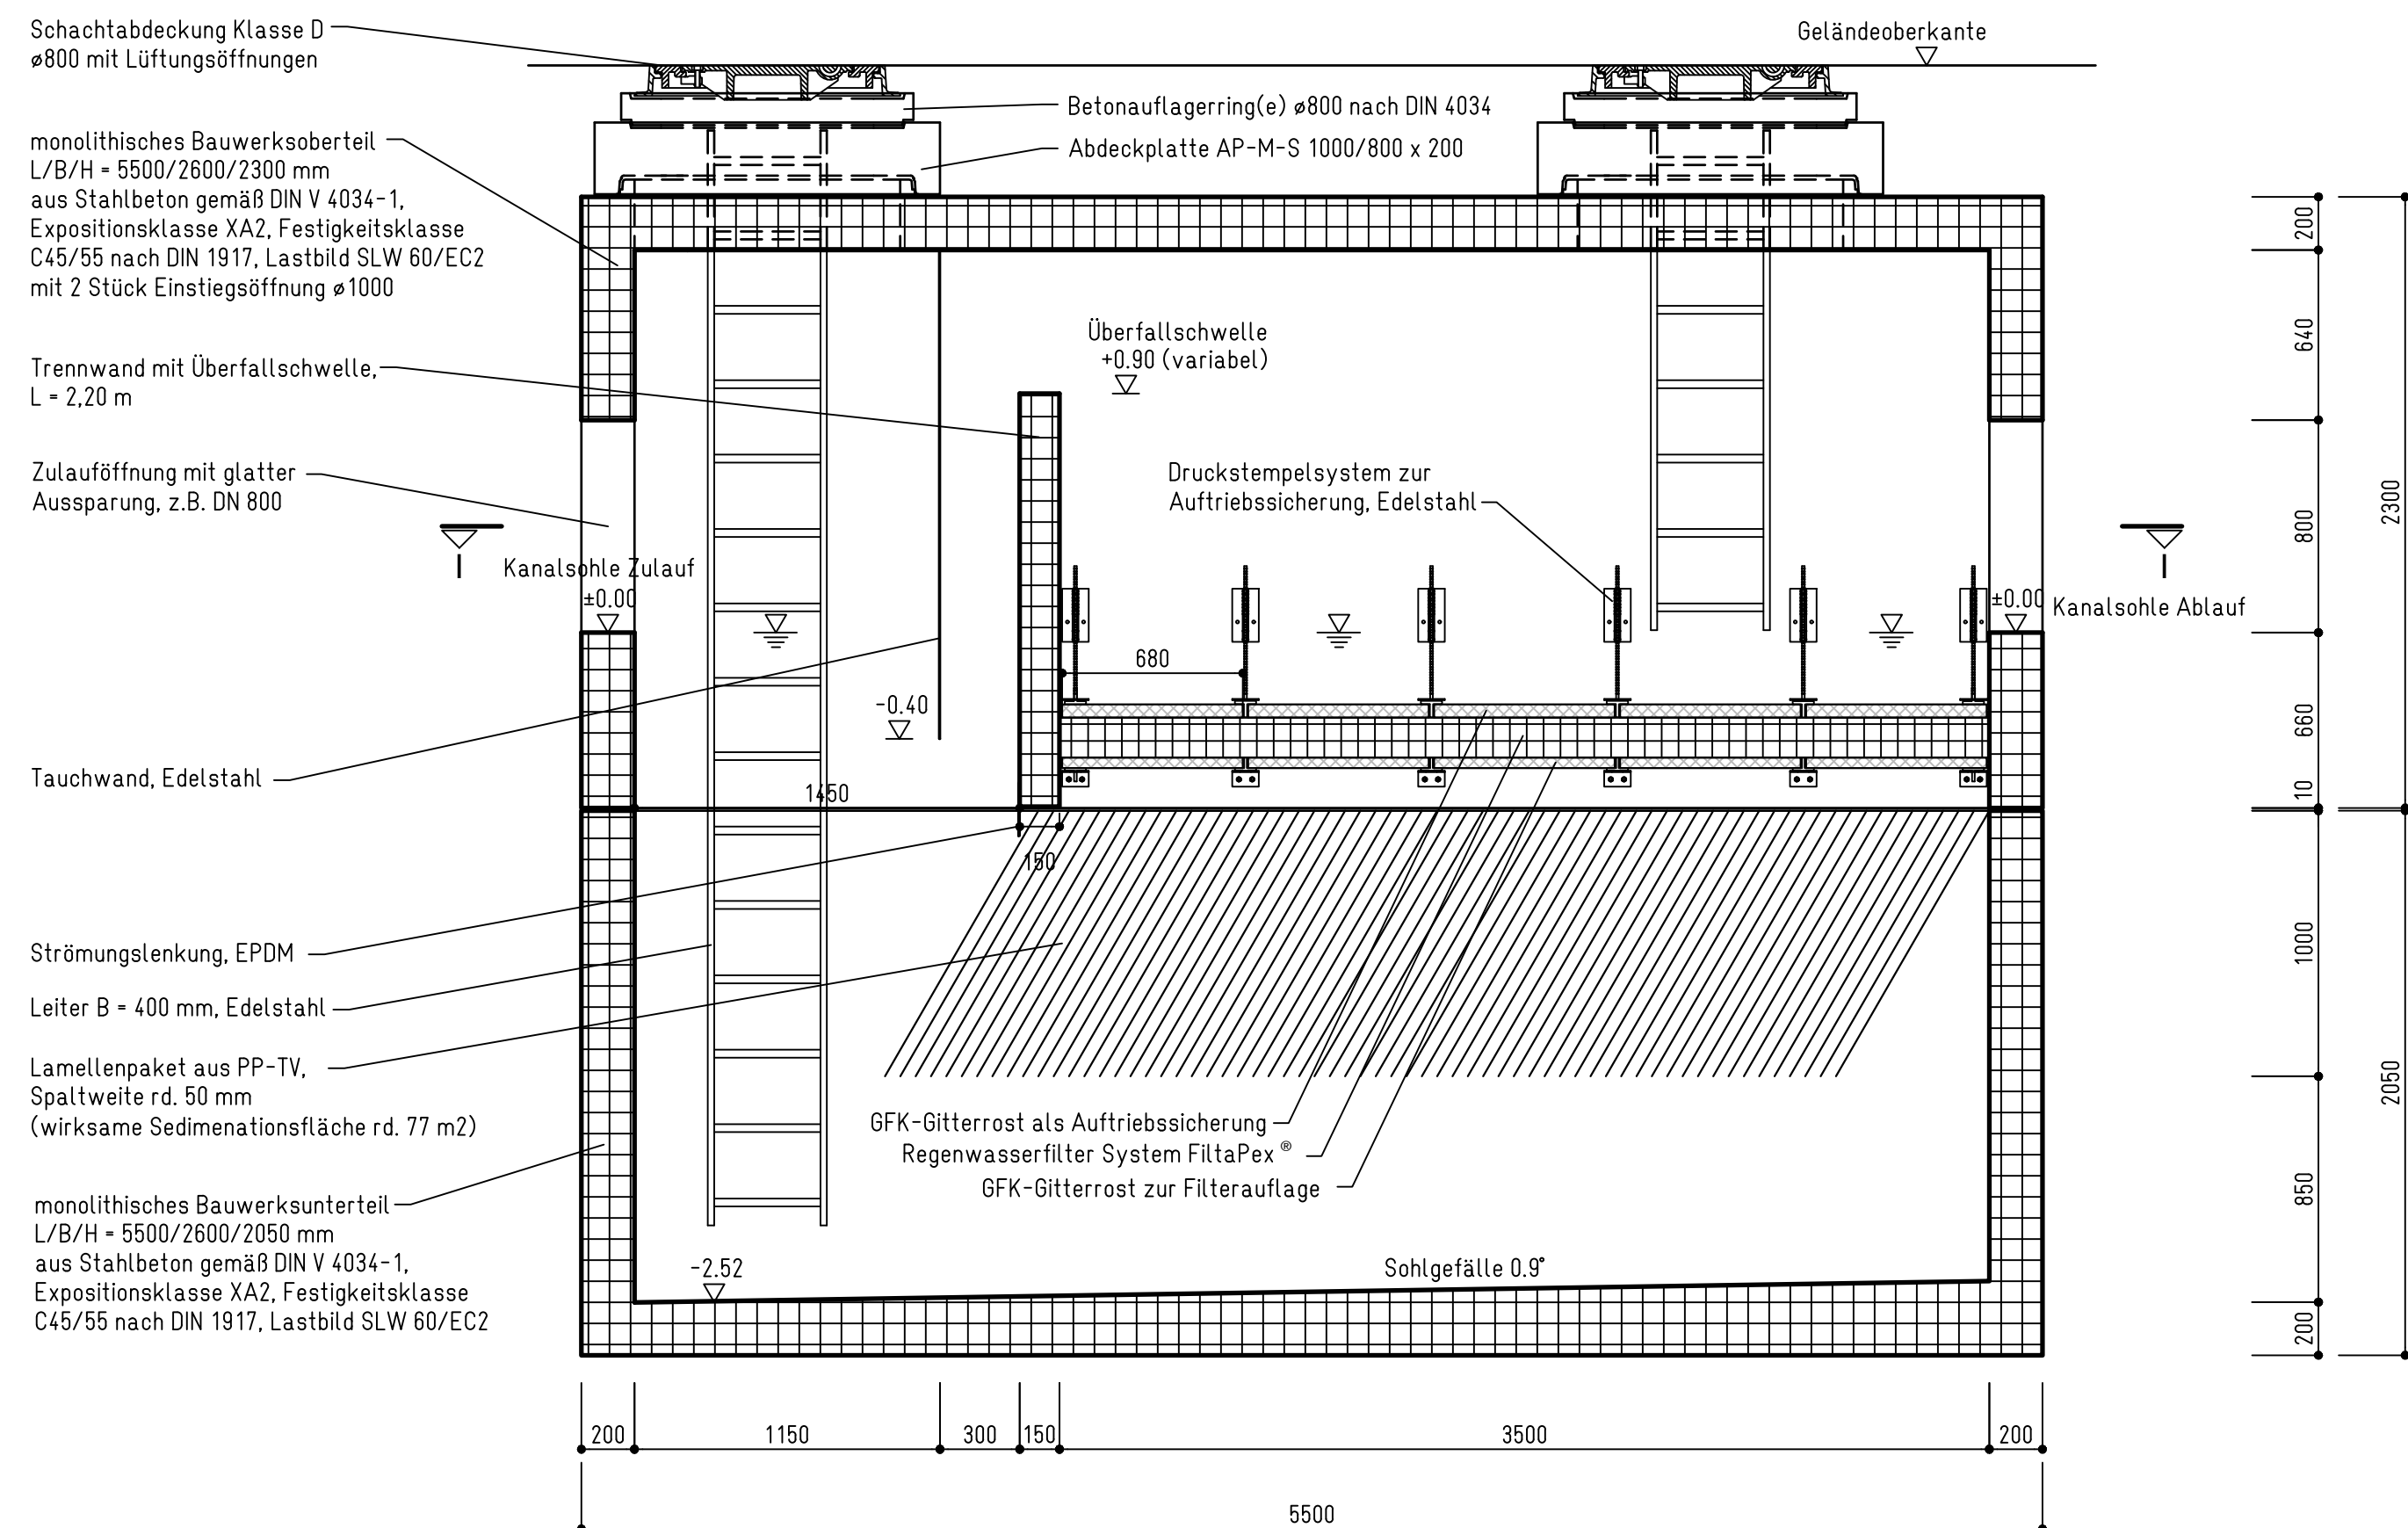

Schnitt B-B

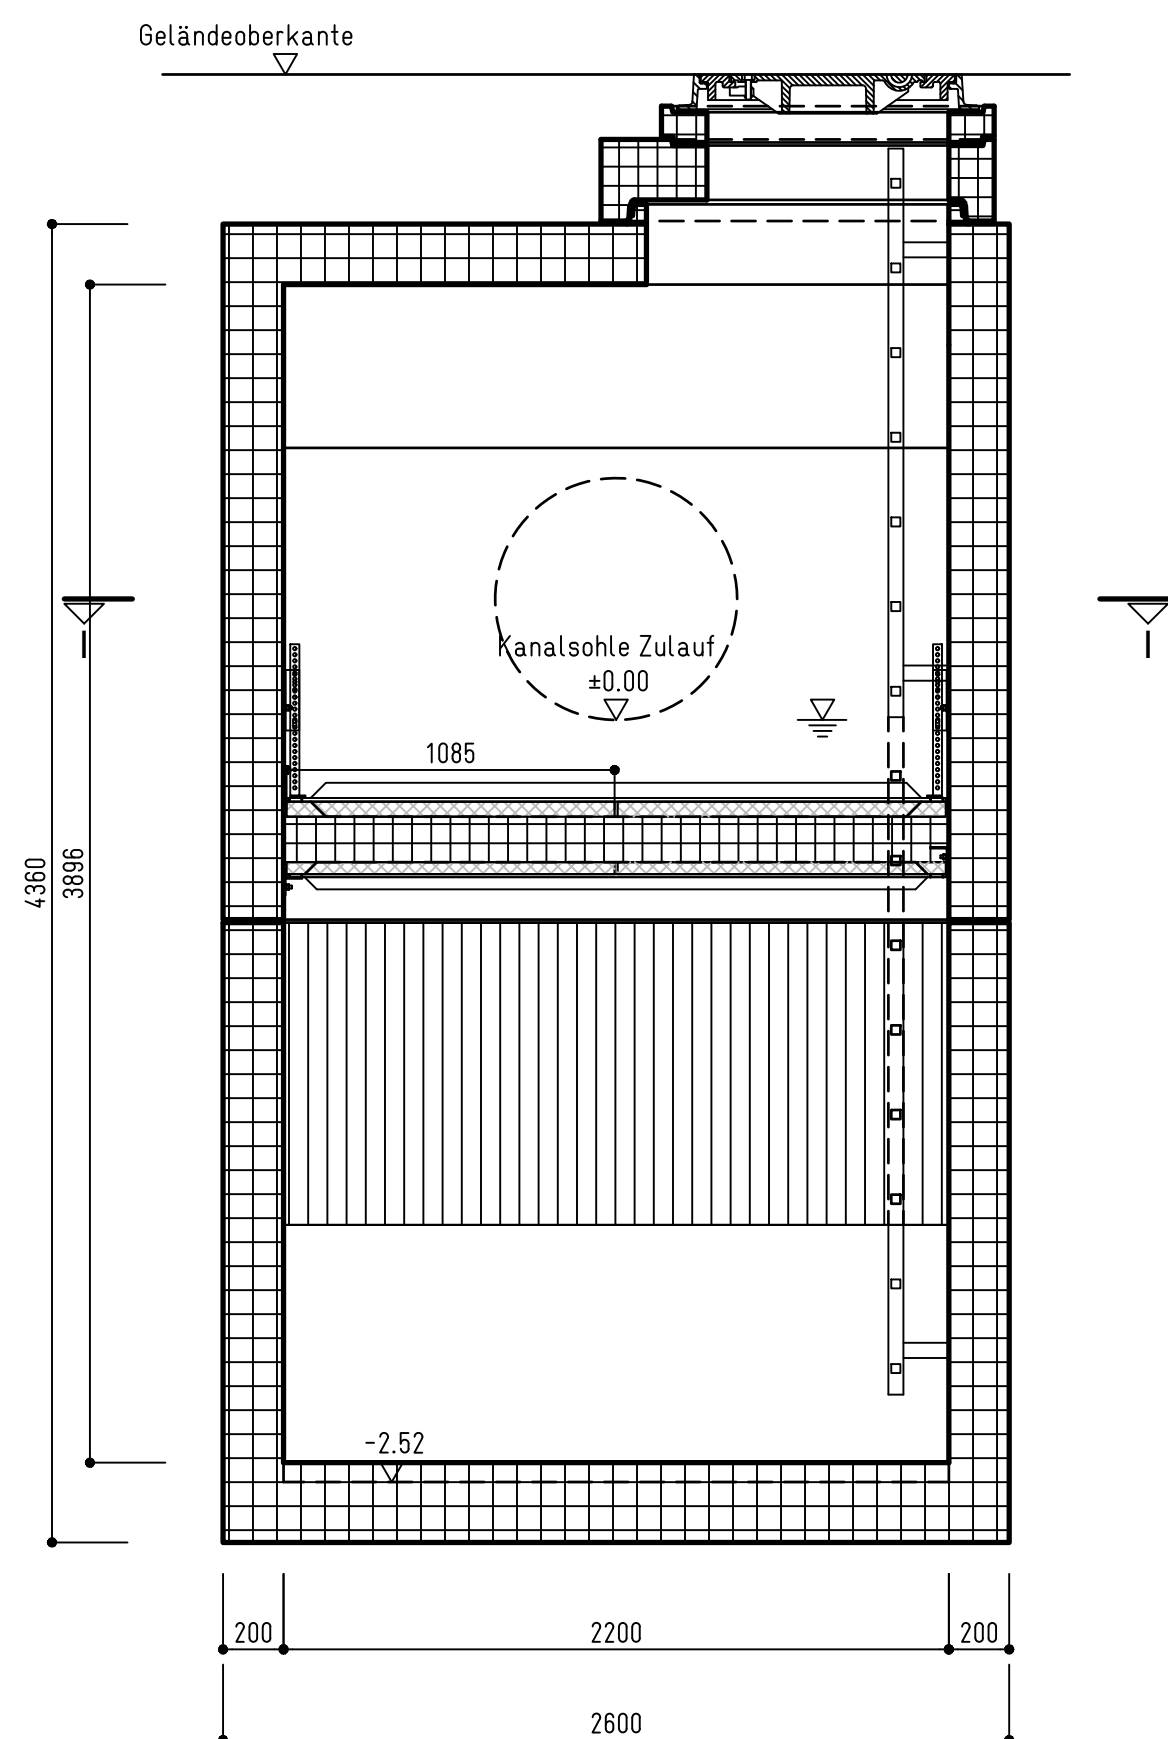

Grundriss (Schnitt I-I)

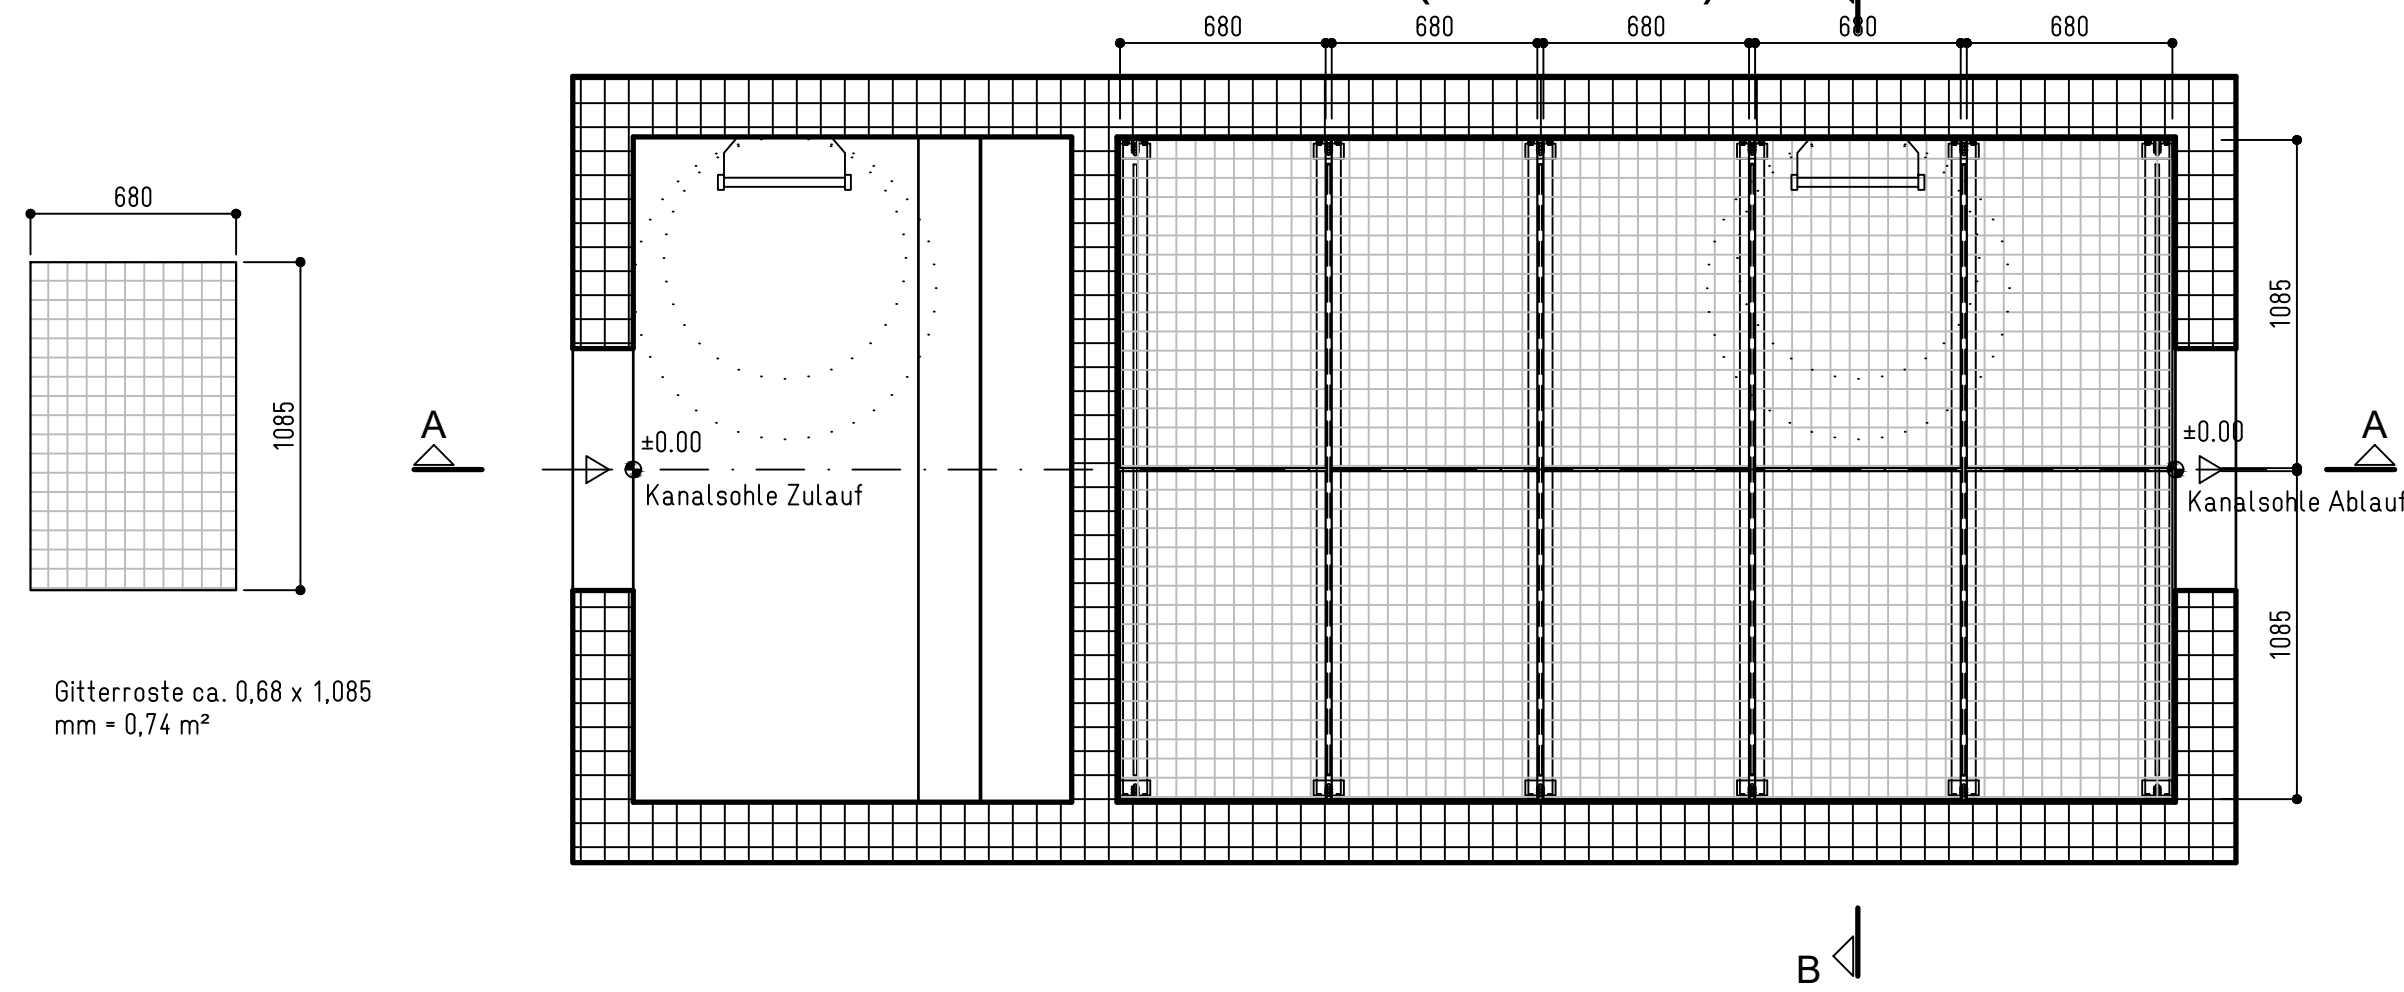

pecher
TECHNIK GmbH

FiltaPex® · duo 7700

Regelzeichnung

Erkrath, den 26.07.2022

Maßstab: 1:25

Plan-Nr.: