




# Schnitt A-A

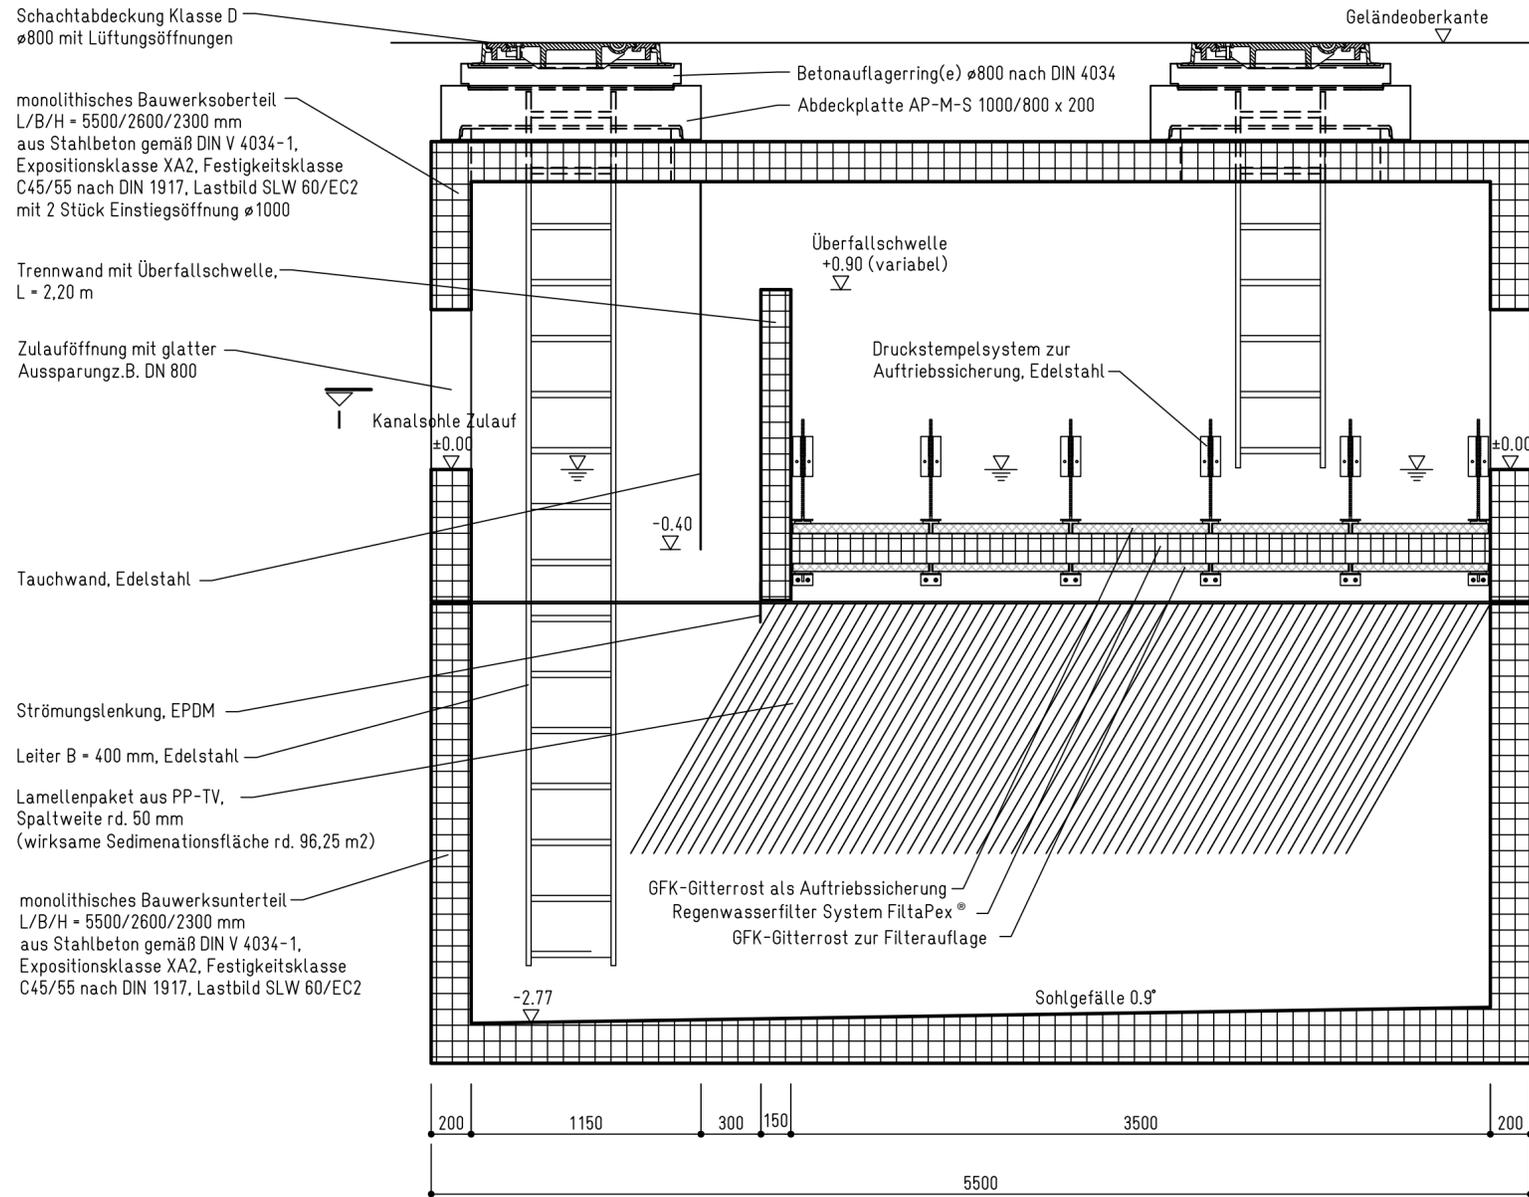

# Schnitt B-B

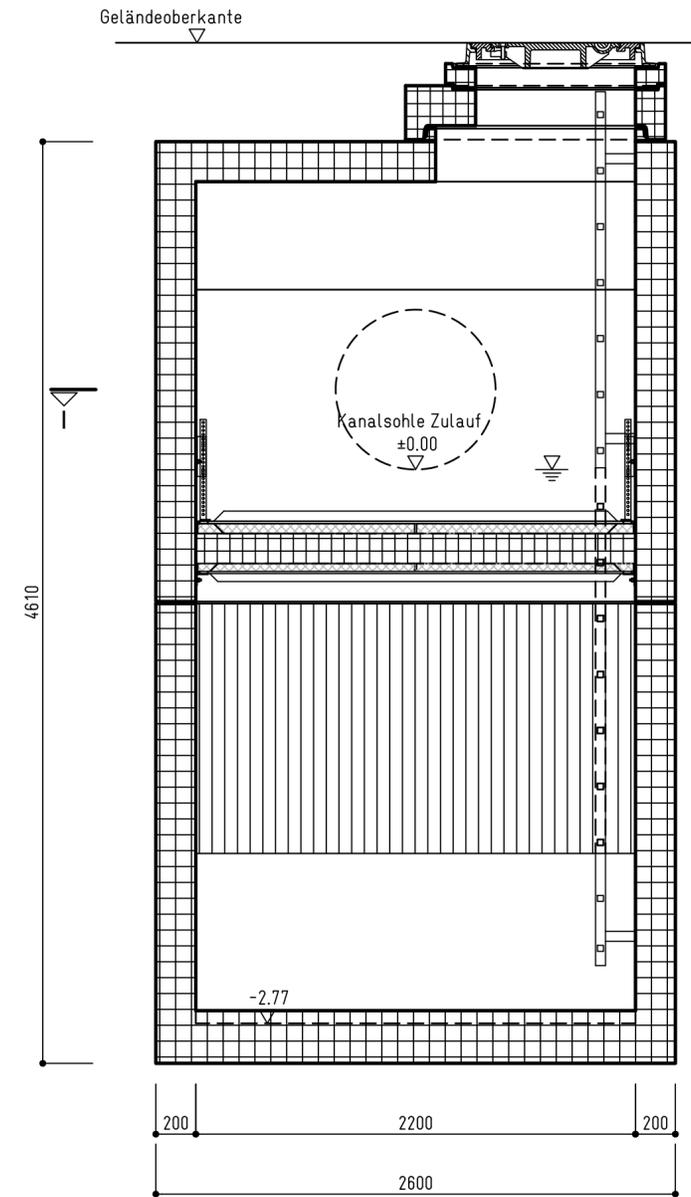

# Grundriss (Schnitt I-I)

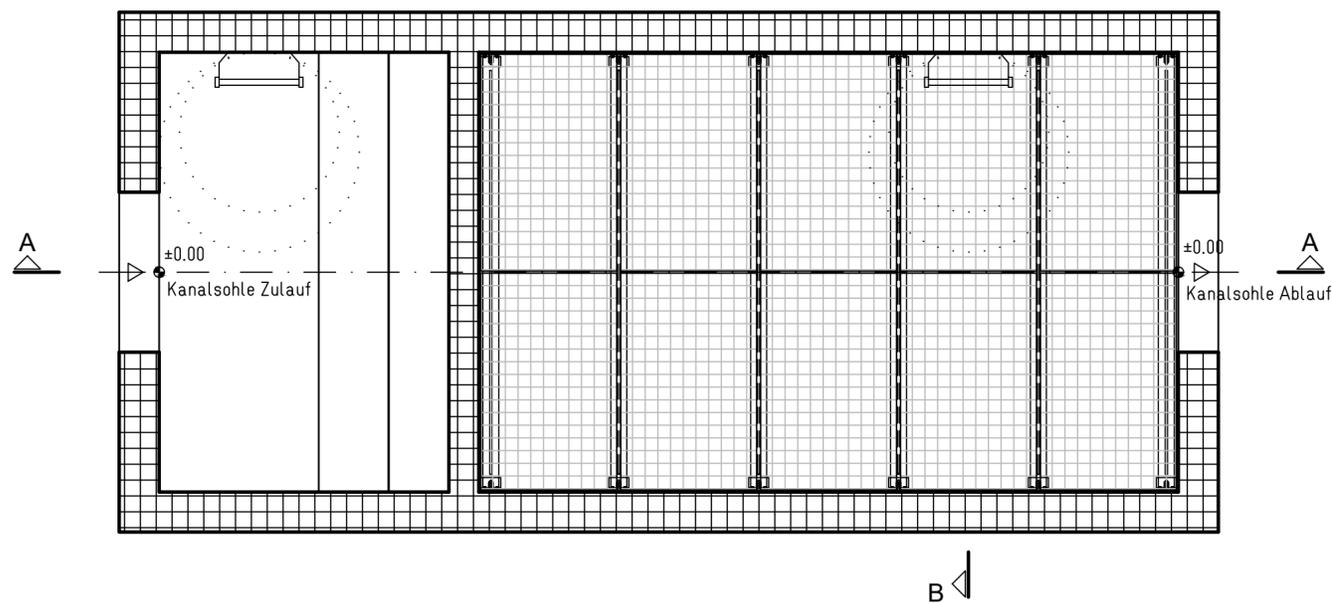

**pecher**  
TECHNIK GmbH

FiltaPex® · duo 9625

Regelzeichnung

Erkrath, den 27.02.2022

Maßstab: 1:25

Plan-Nr.: