



Schachtsystem

Grundriss Schnitt I - I

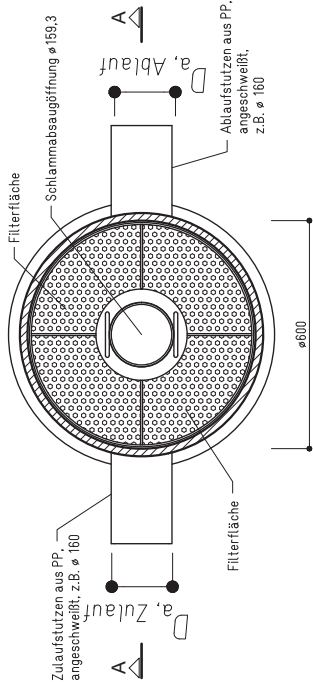


Schachtsystem


Grundriss Schnitt I - I

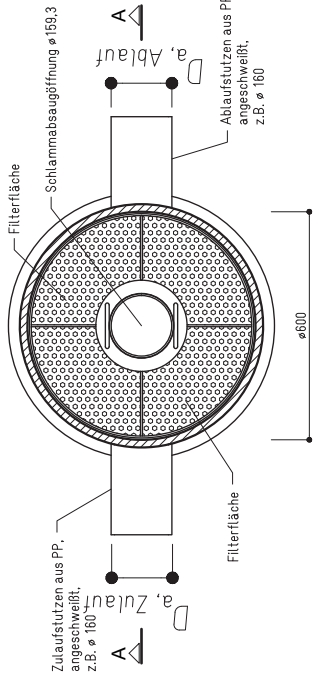

Schnitt A - A

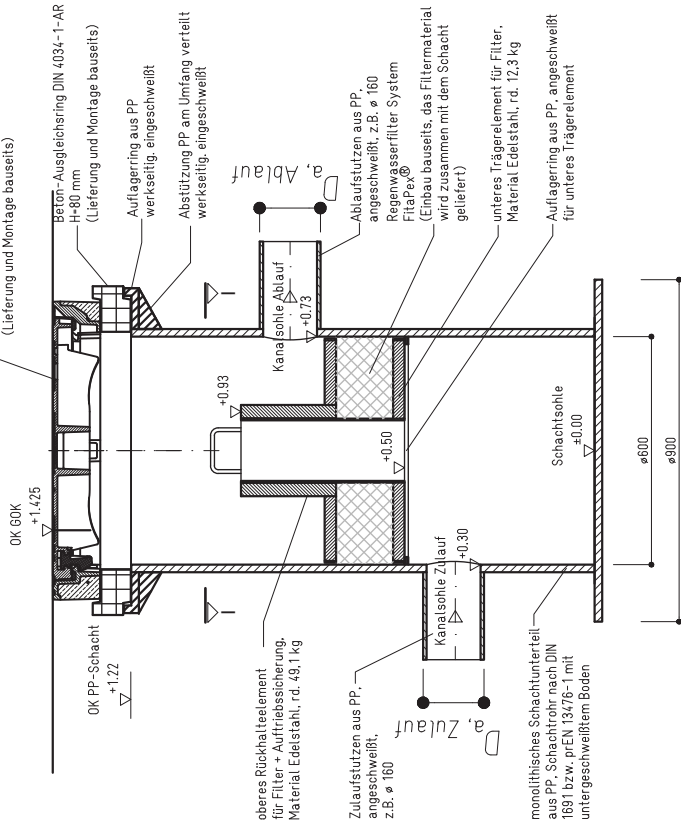

Schnitt A - A

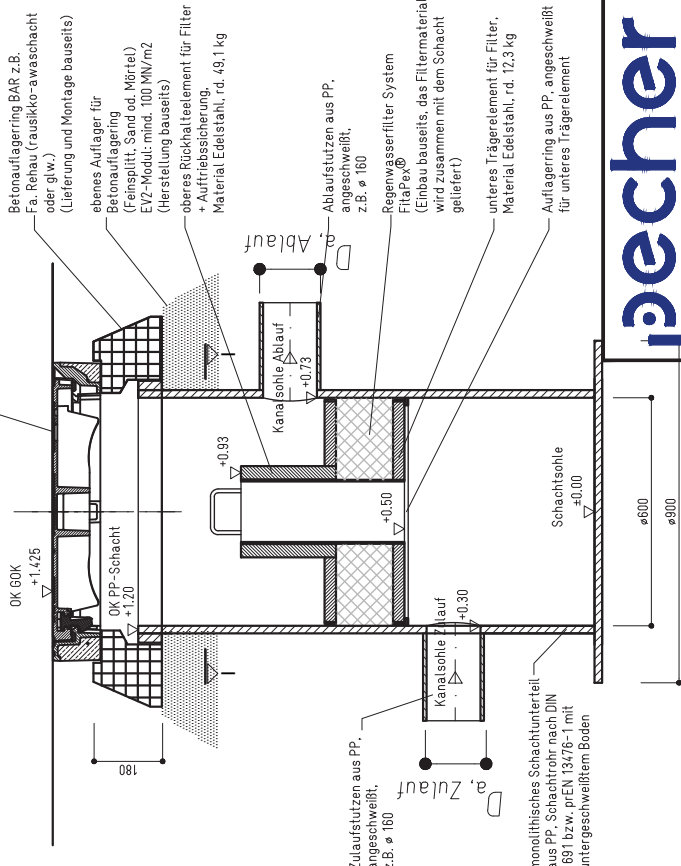

pacher
TECHNIK GmbH

FiltaPex® · mini

Regelzeichnung

Erkath, den 03.02.2014

Maßstab: 1:10

Plan-Nr.: