



Grundriss

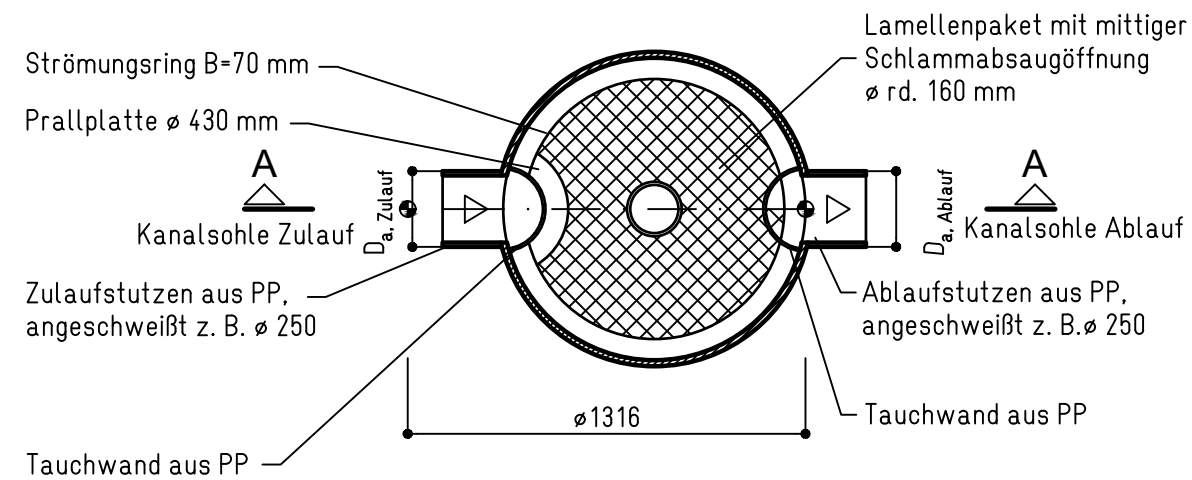

Schnitt A - A

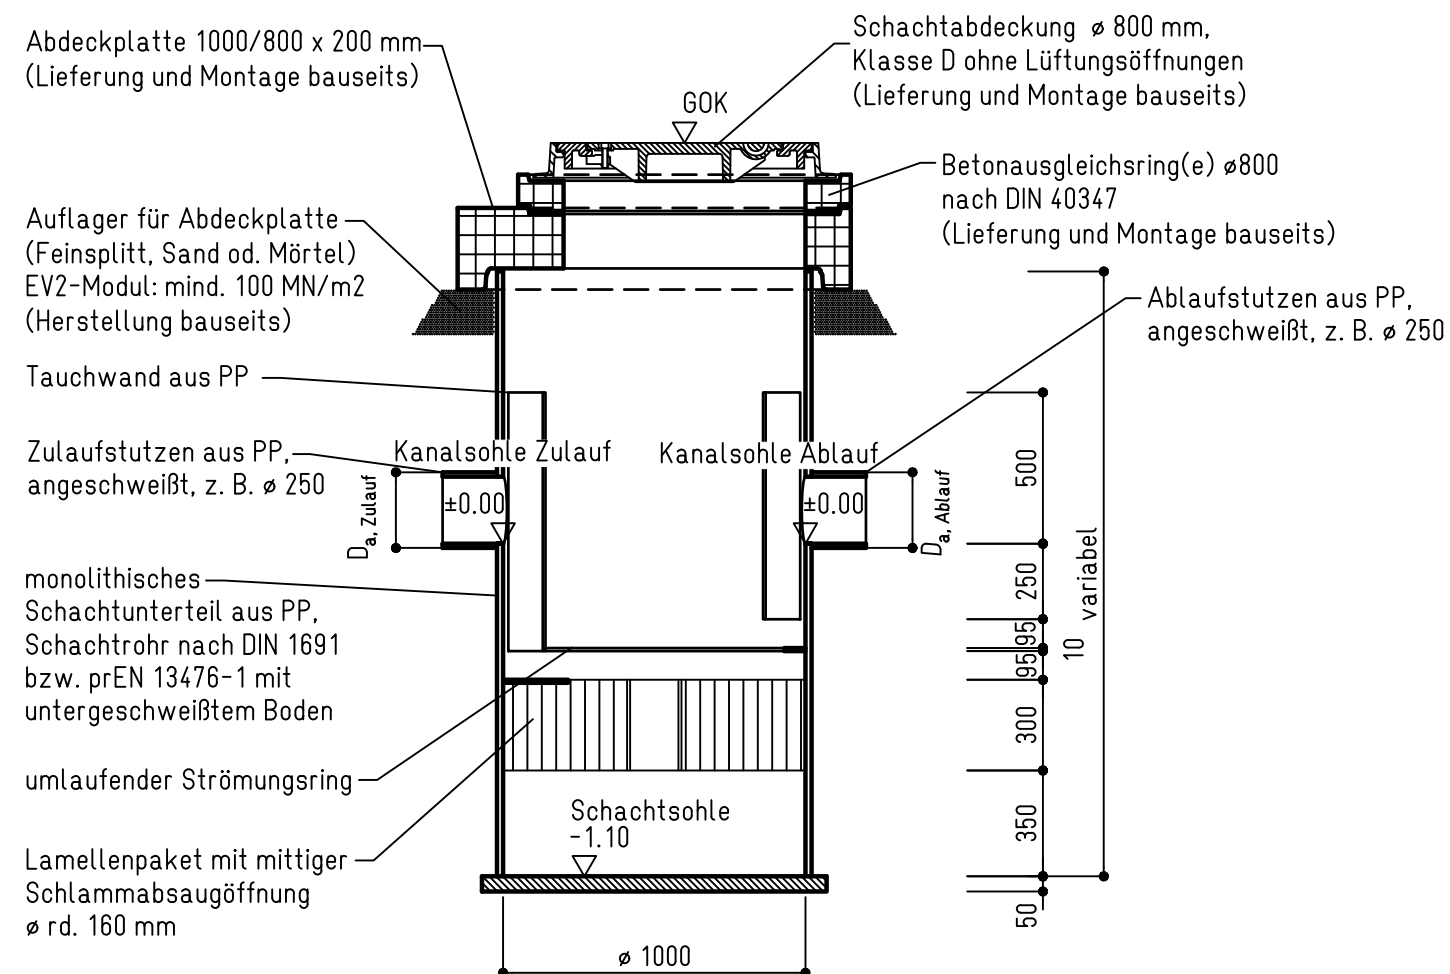

p.echer
TECHNIK GmbH

FiltaPex[®] · modular | pur 1000

Regelzeichnung

Erkrath, den 21.04.2020

Maßstab: 1:25

Plan-Nr.: