



Grundriss

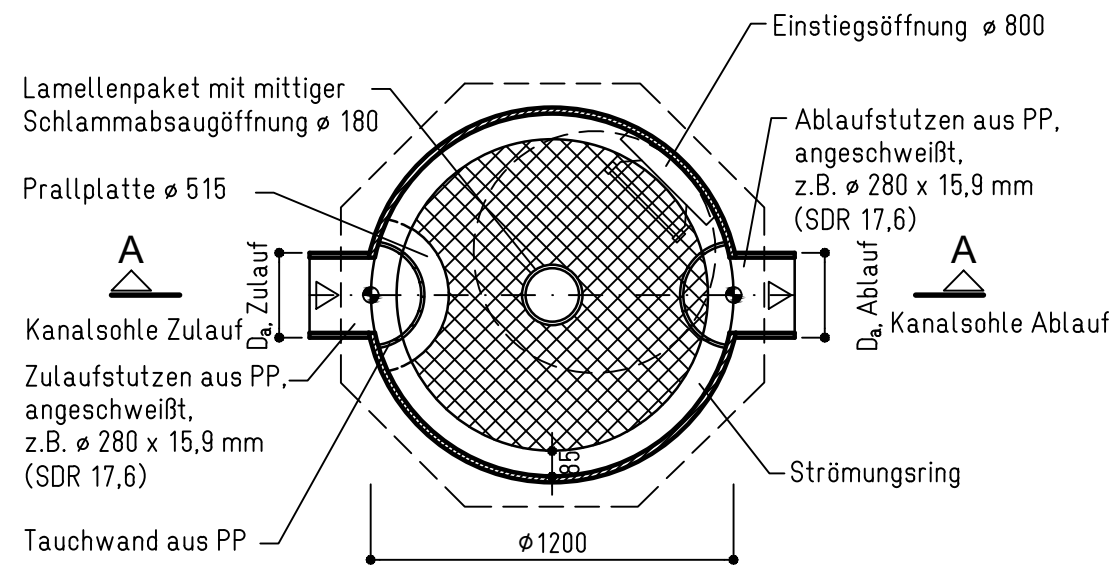

Schnitt A - A

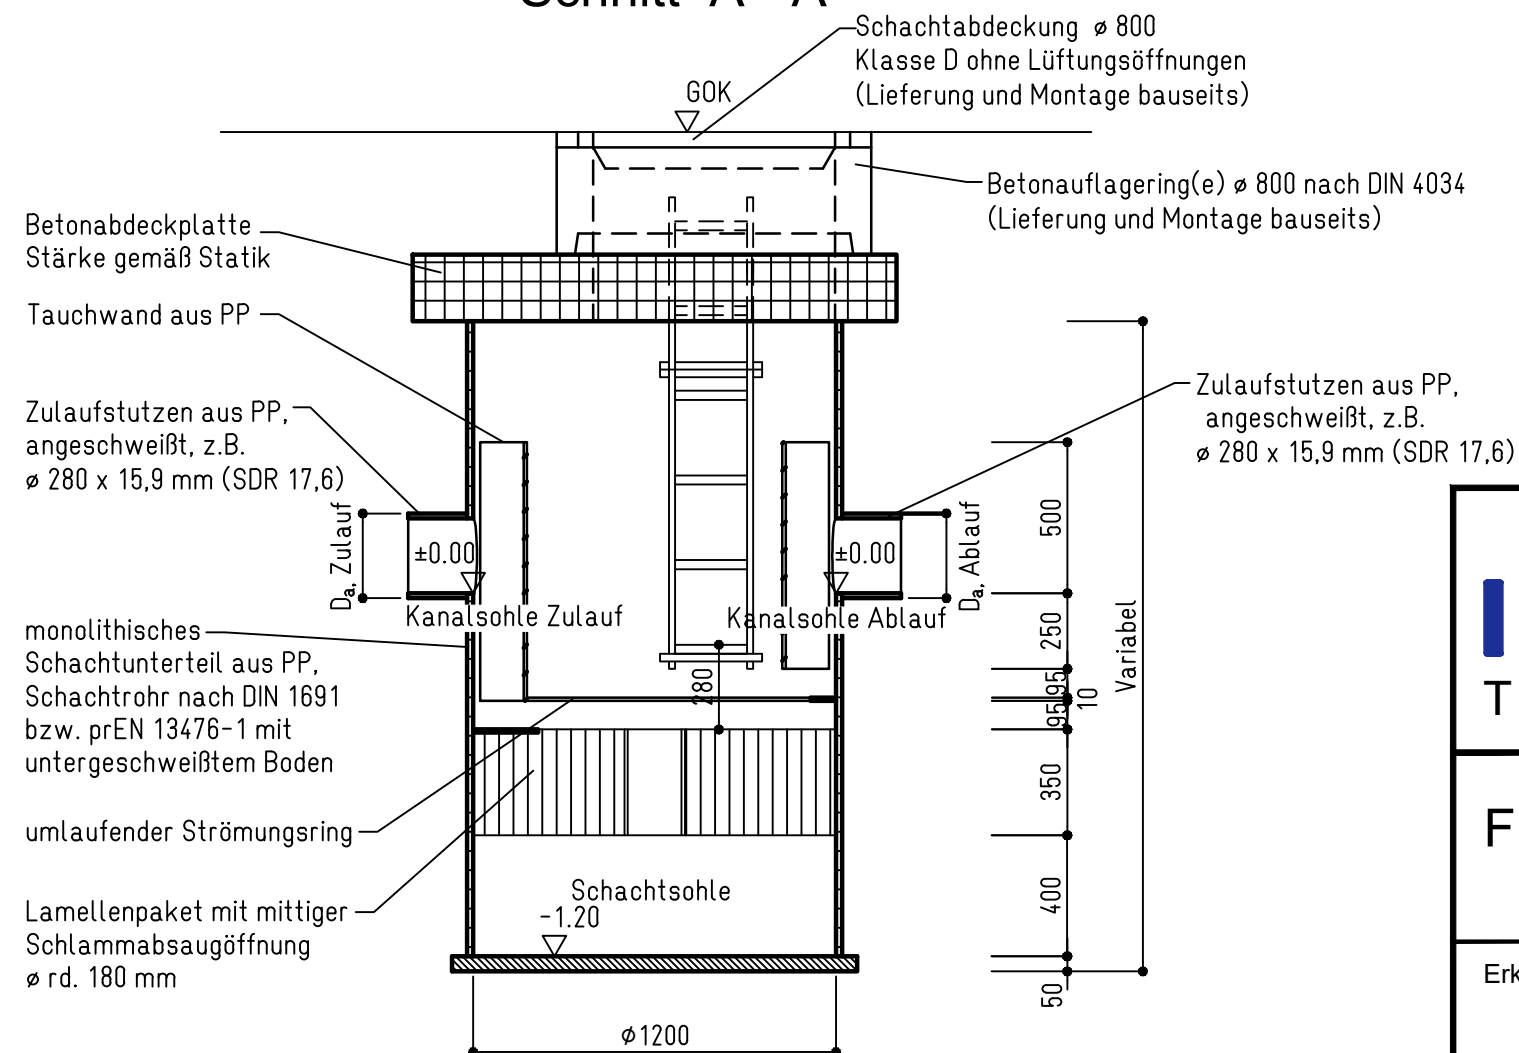

pacher
TECHNIK GmbH

FiltaPex® · modular | pur 1200

Erkrath, den 21.04.2020

Regelzeichnung

Maßstab: 1:25

Plan-Nr.: