




Grundriss

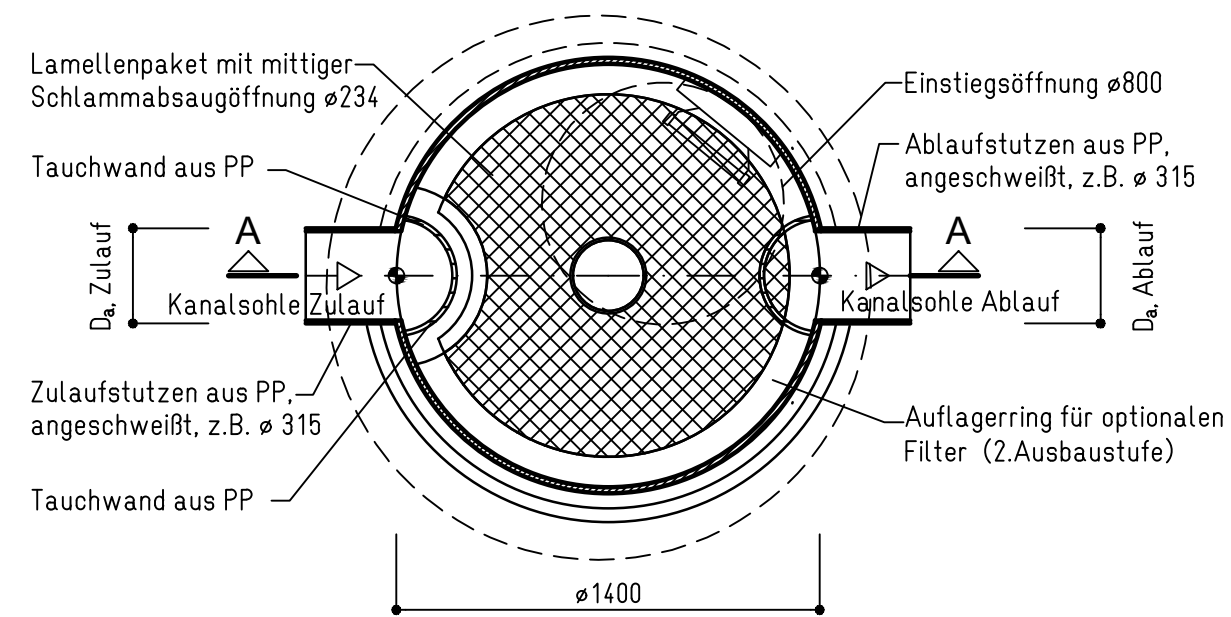


Grundriss

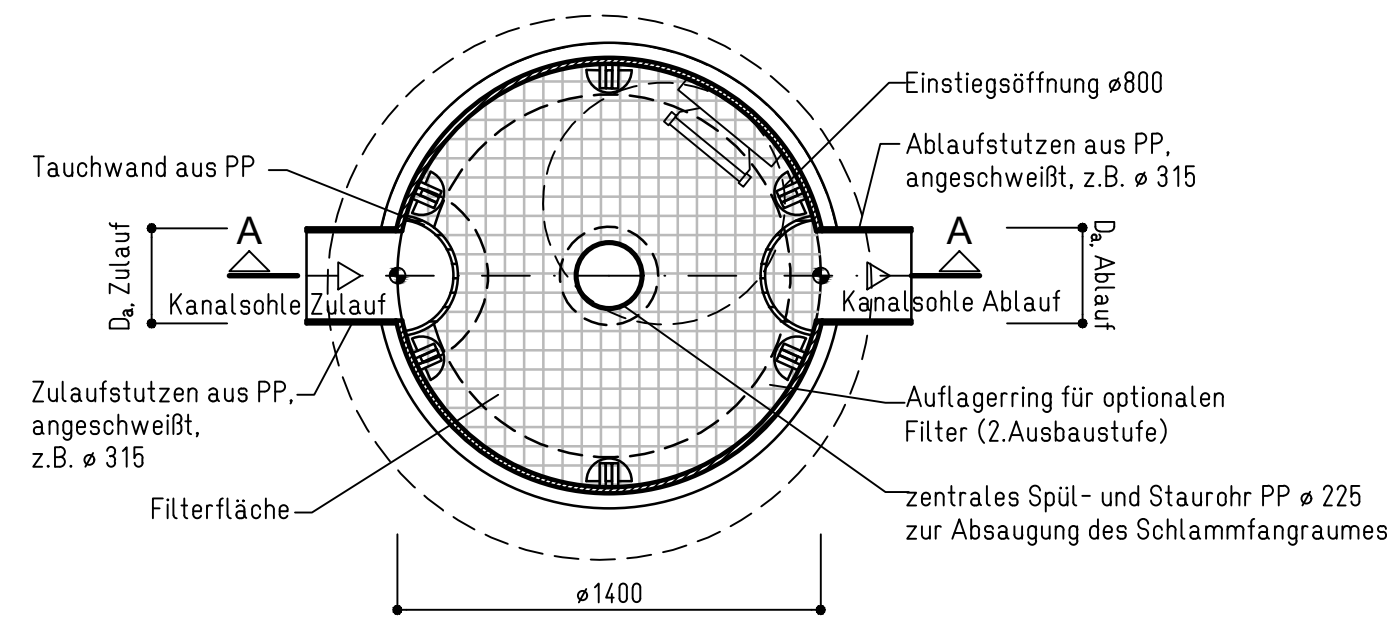

Schnitt A - A

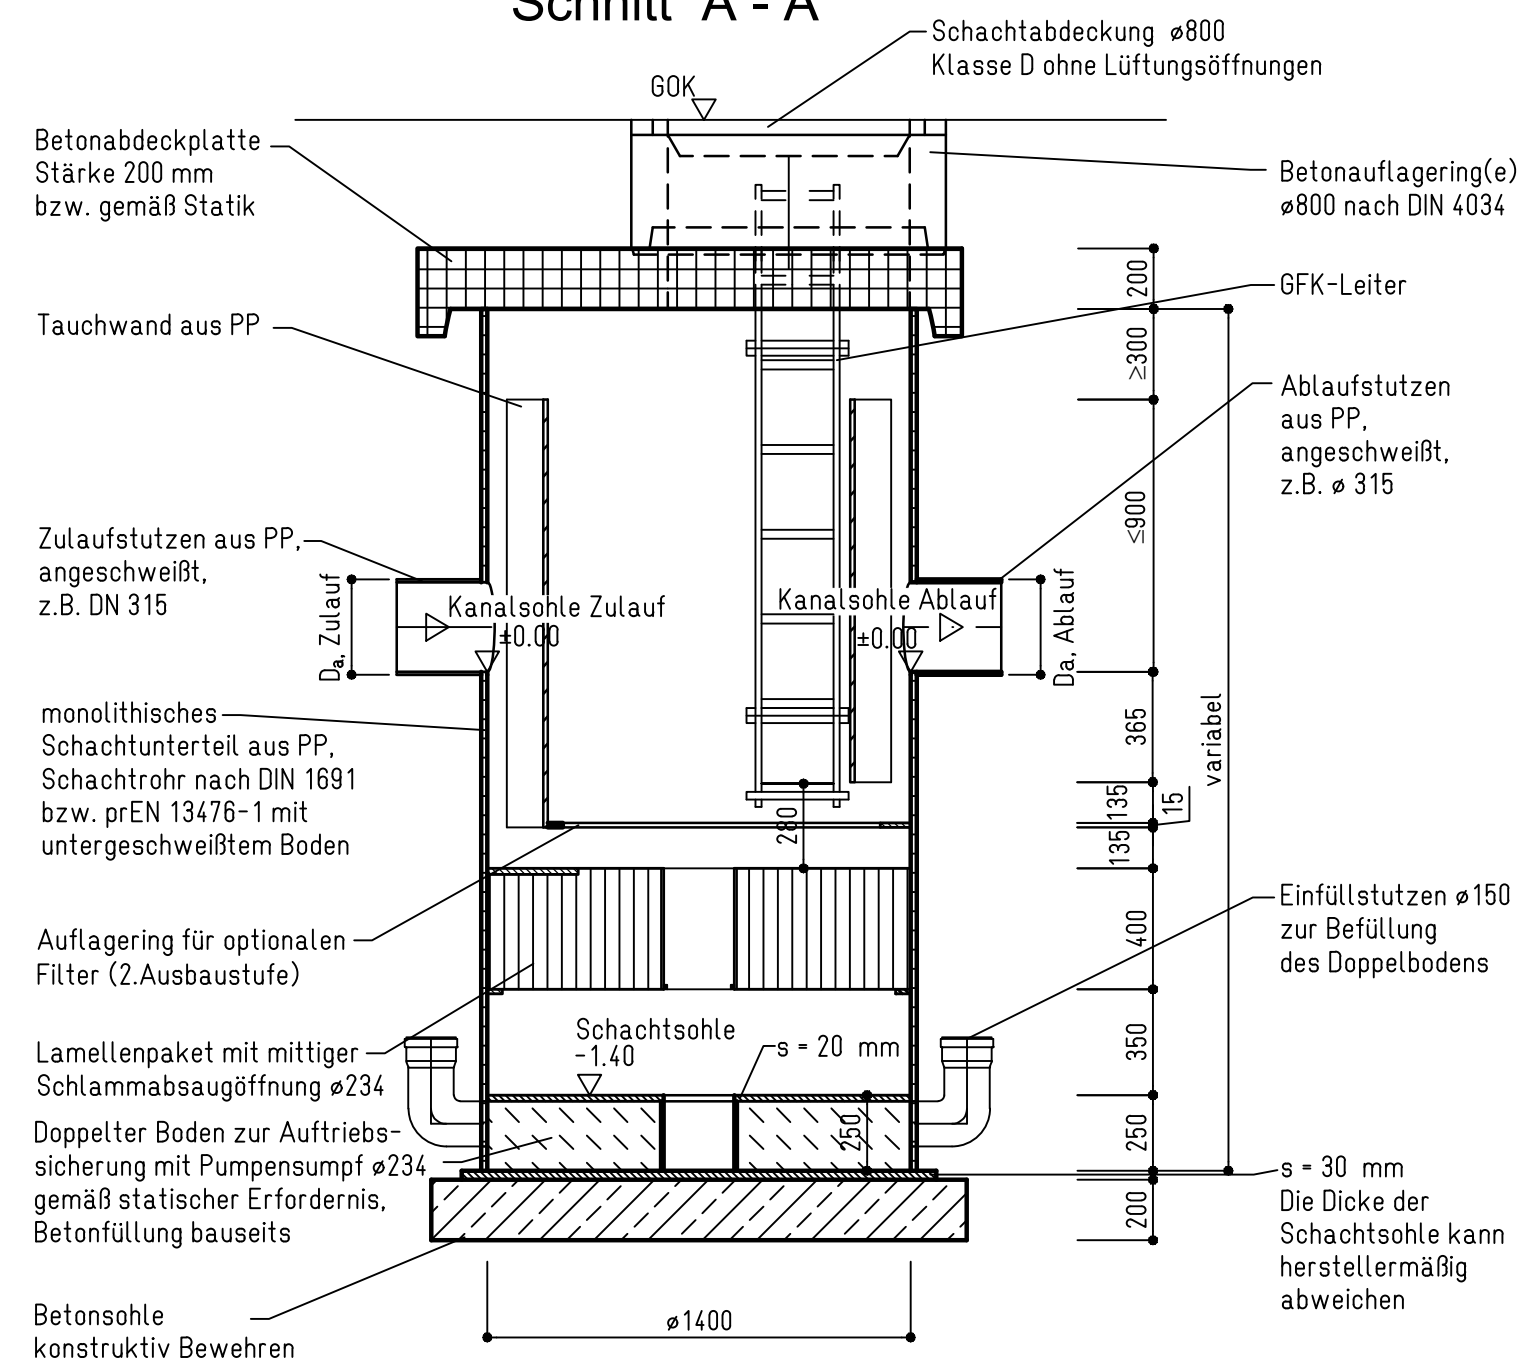

Schnitt A - A

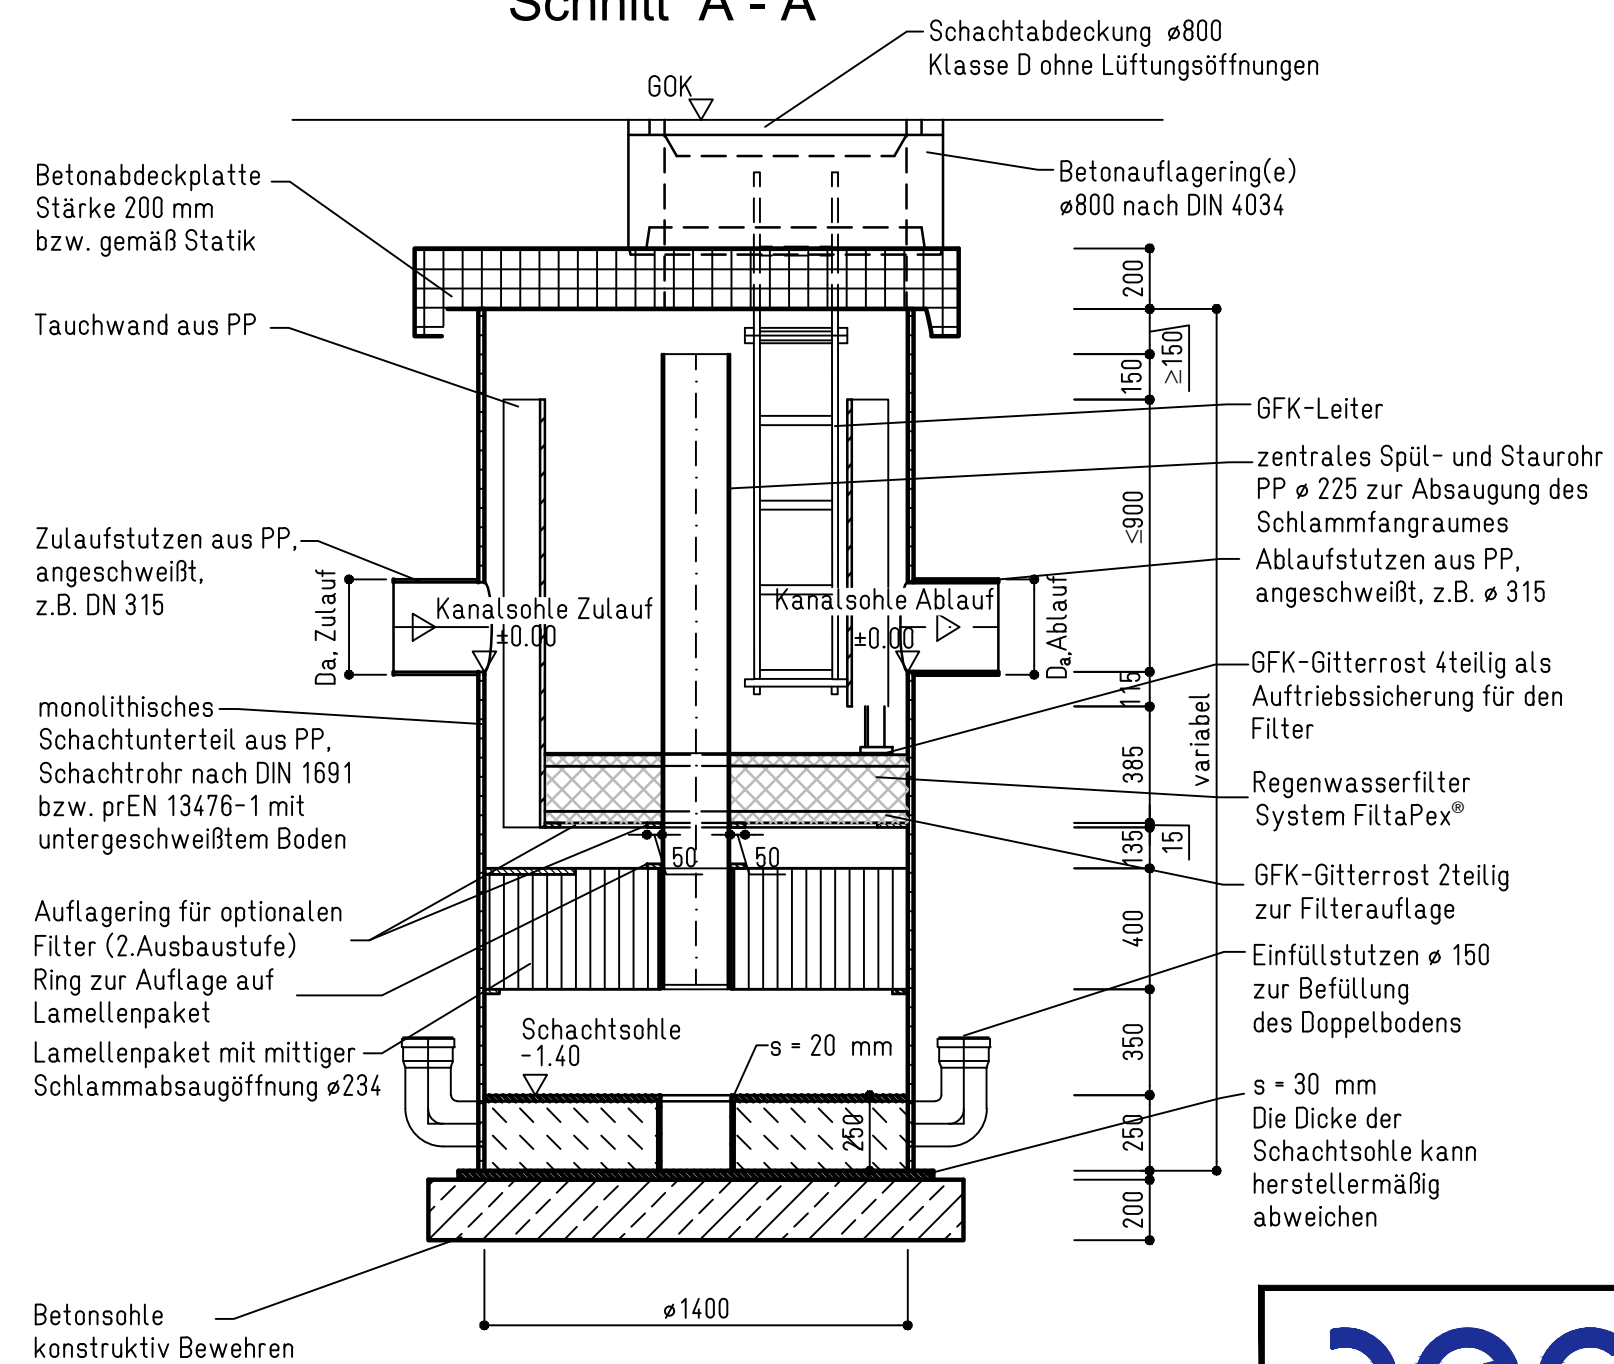

pecher
TECHNIK GmbH

FiltaPex® modular 1400

Regelzeichnung

Erkrath, den 27.04.2020

Maßstab: 1:25

Plan-Nr.: