



1. Ausbaustufe (ohne Filter)

Grundriss

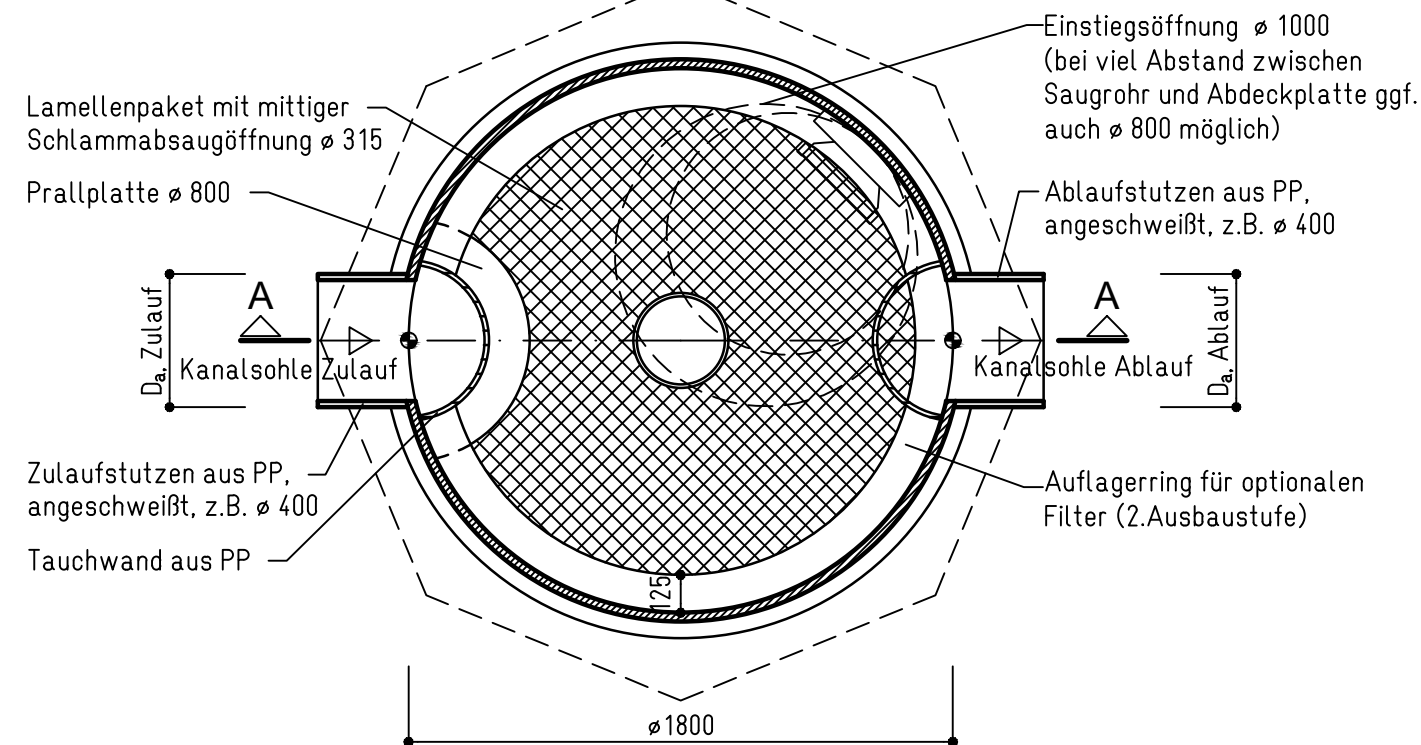


Schnitt A - A

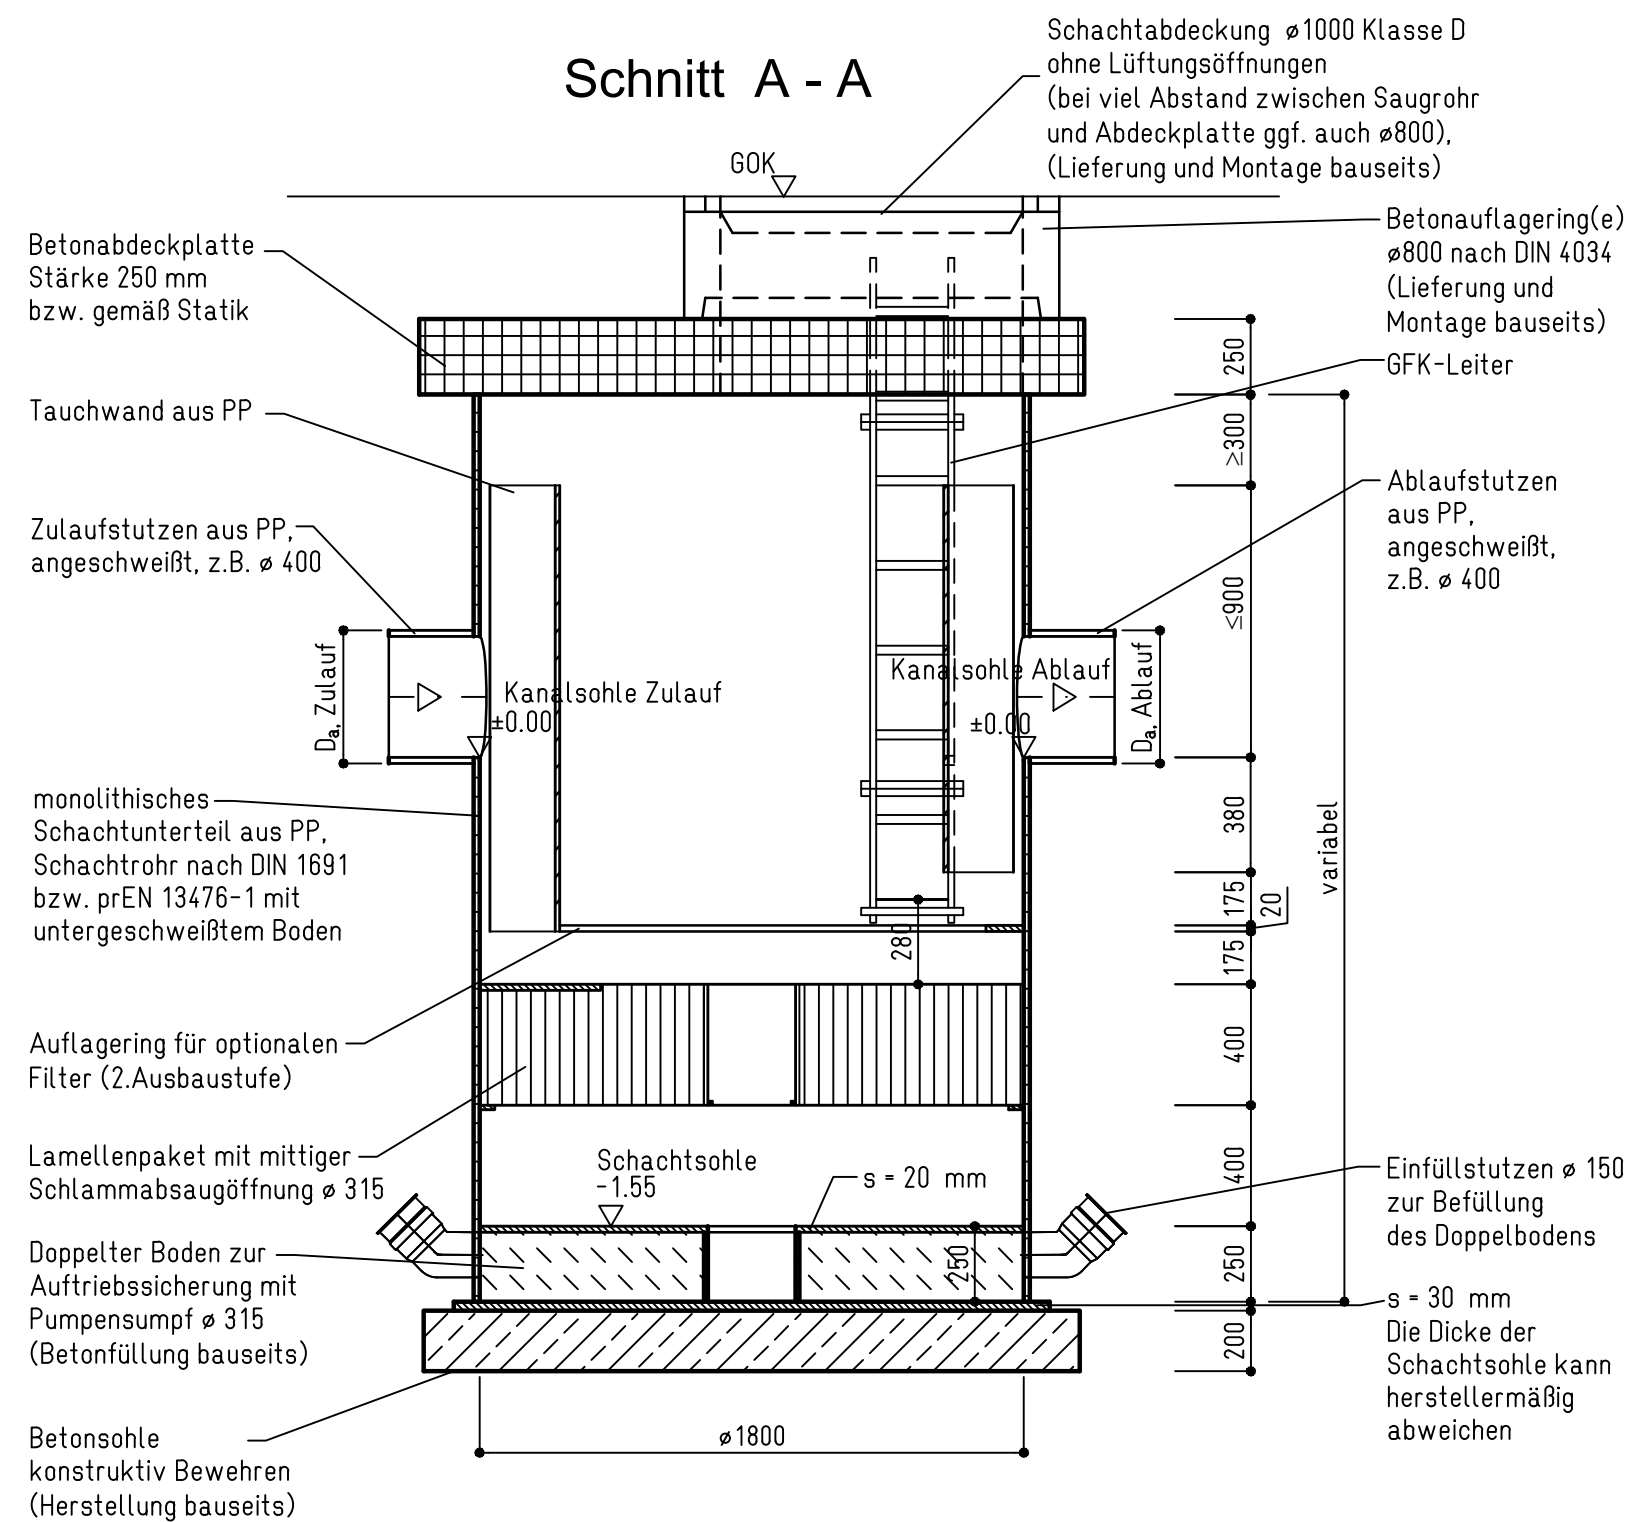


2. Ausbaustufe (mit Filter)

Grundriss

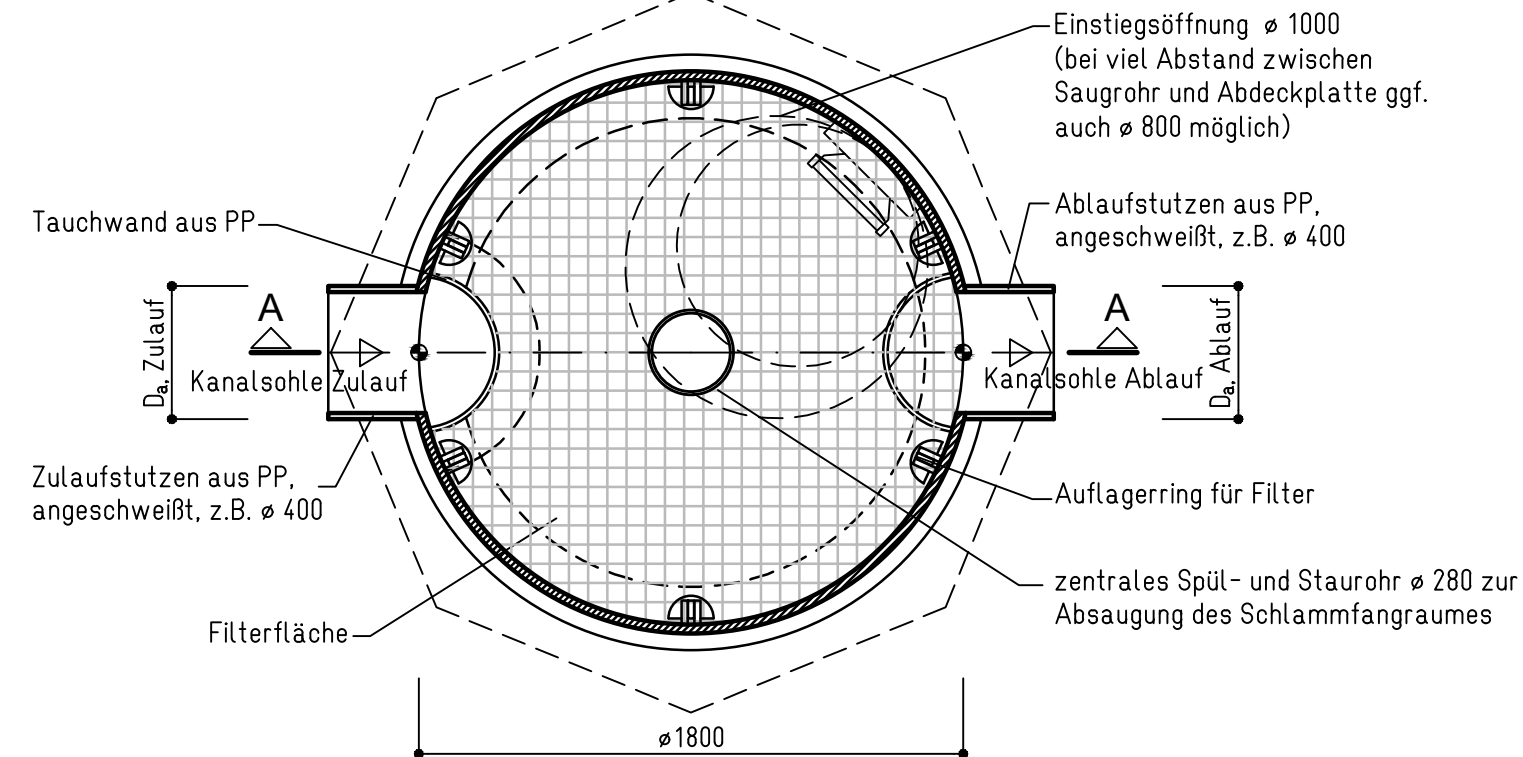

Schnitt A - A

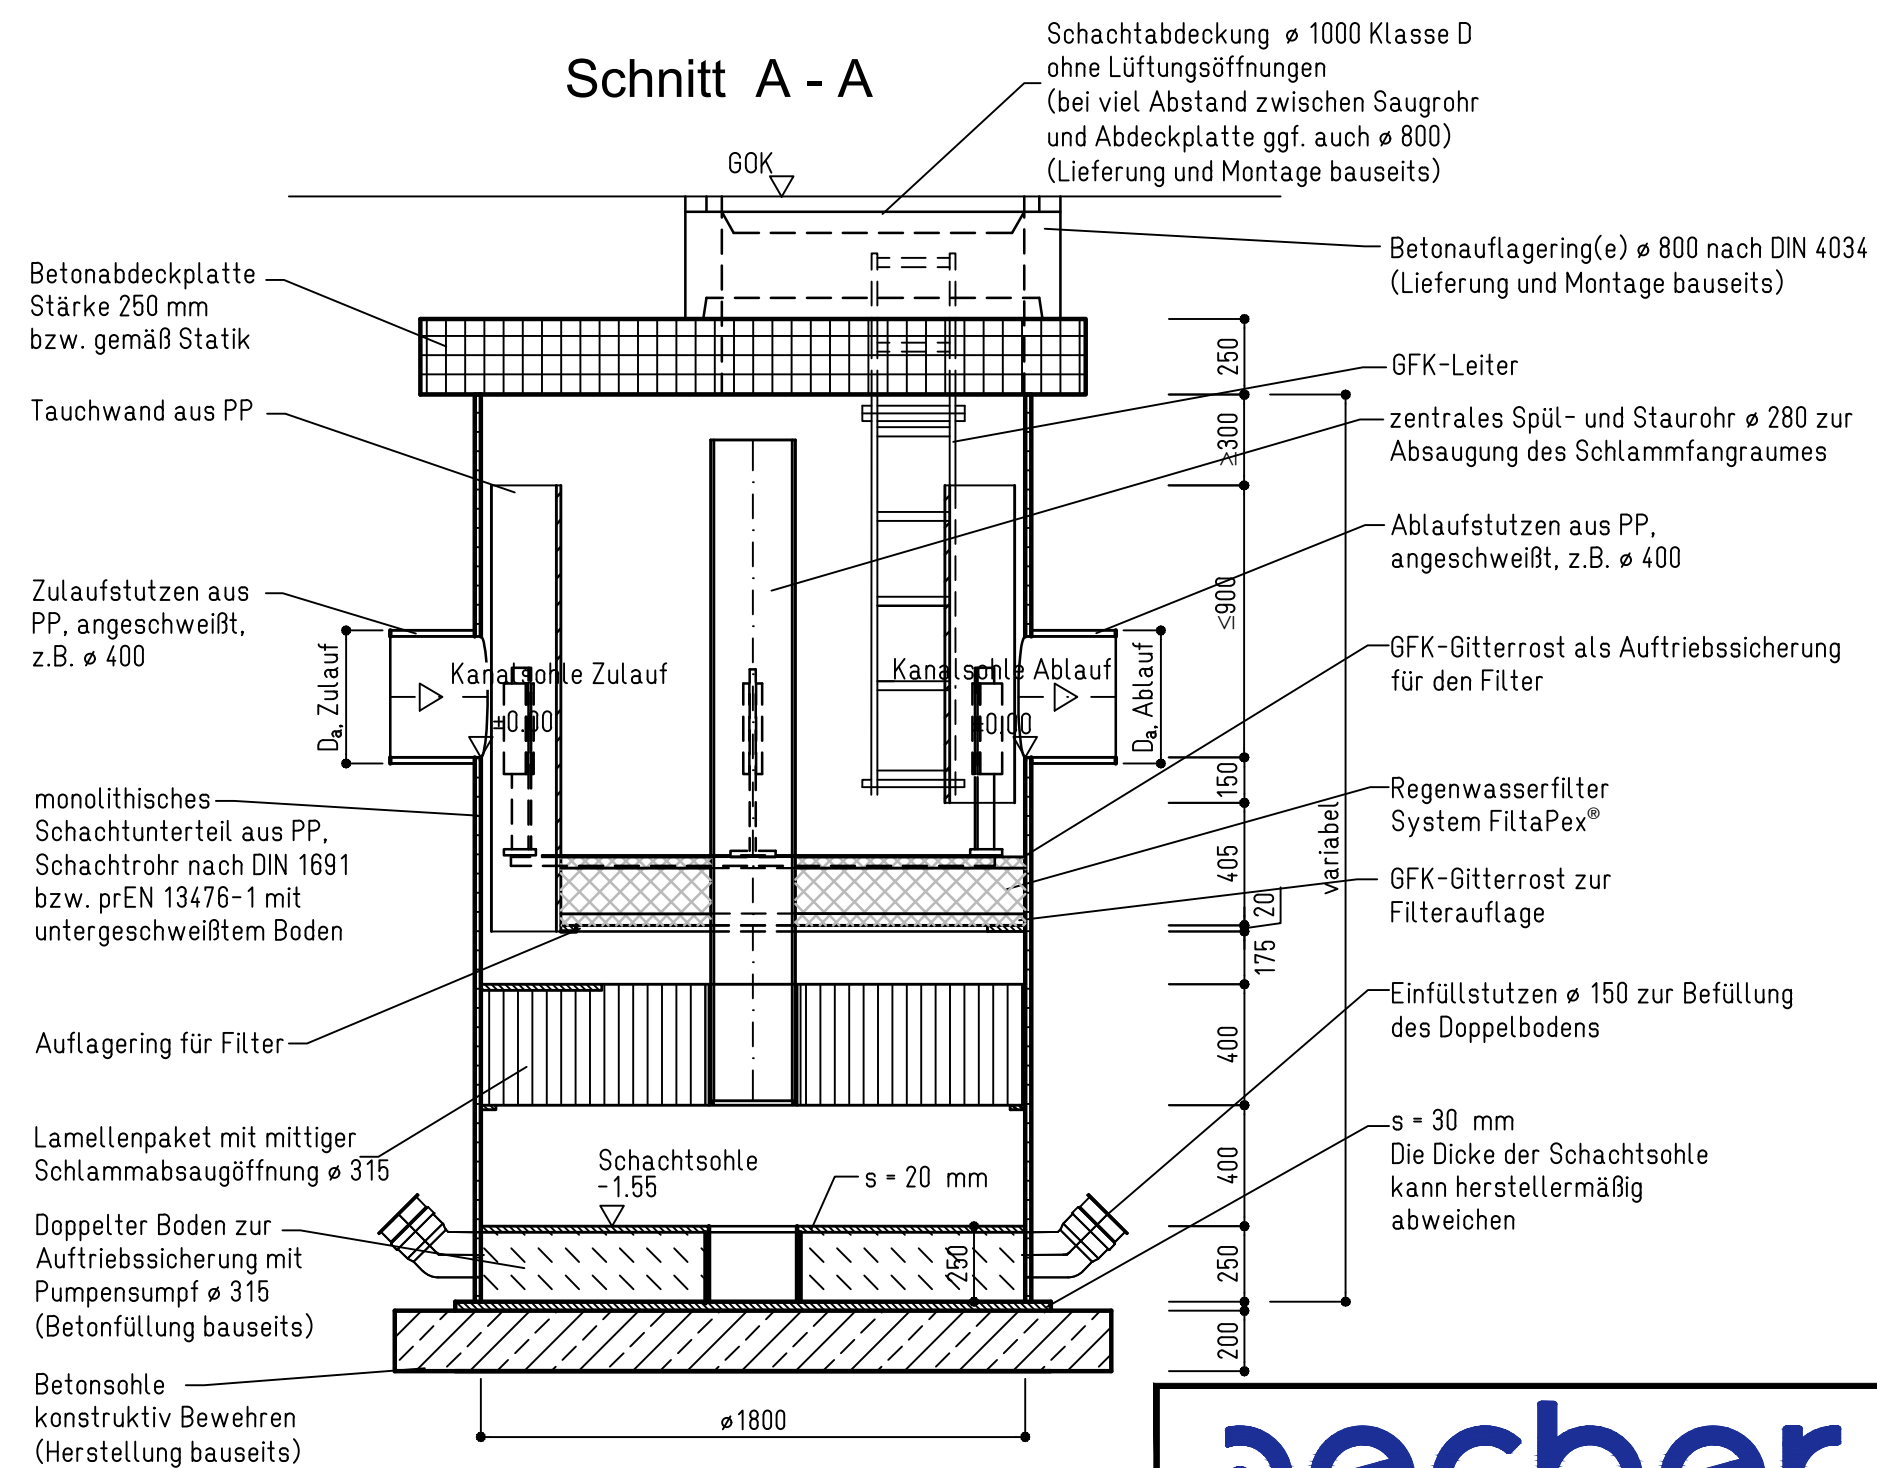

pecher
TECHNIK GmbH

FiltaPex® modular 1800

Regelzeichnung

Erkrath, den 08.04.2020

Maßstab: 1:25

Plan-Nr.: