



1. Ausbaustufe (ohne Filter)

Grundriss

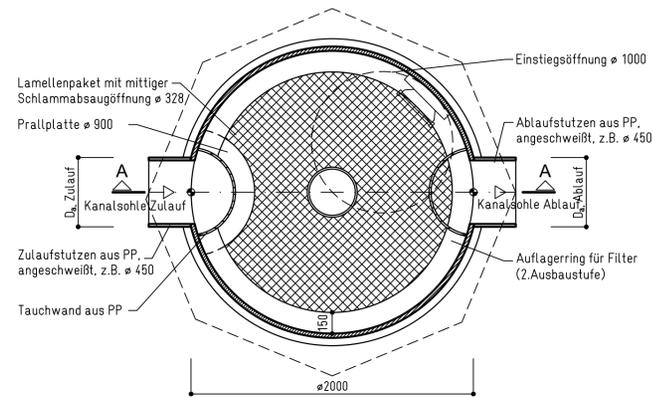


2. Ausbaustufe (mit Filter)


Grundriss

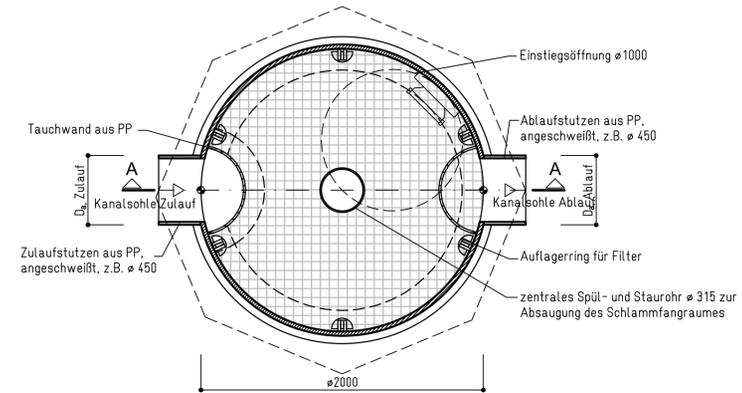

Schnitt A - A

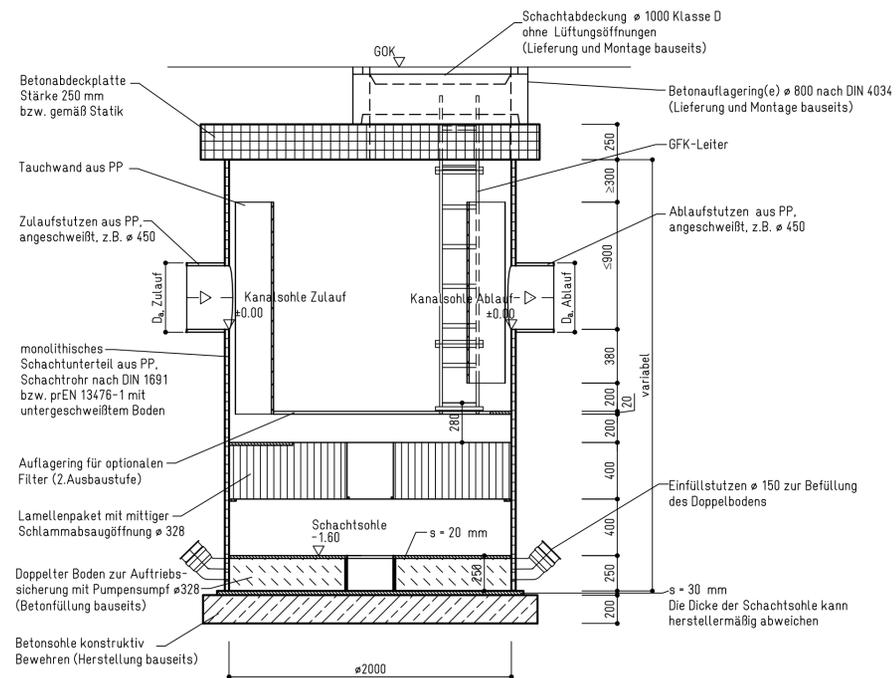

Schnitt A - A

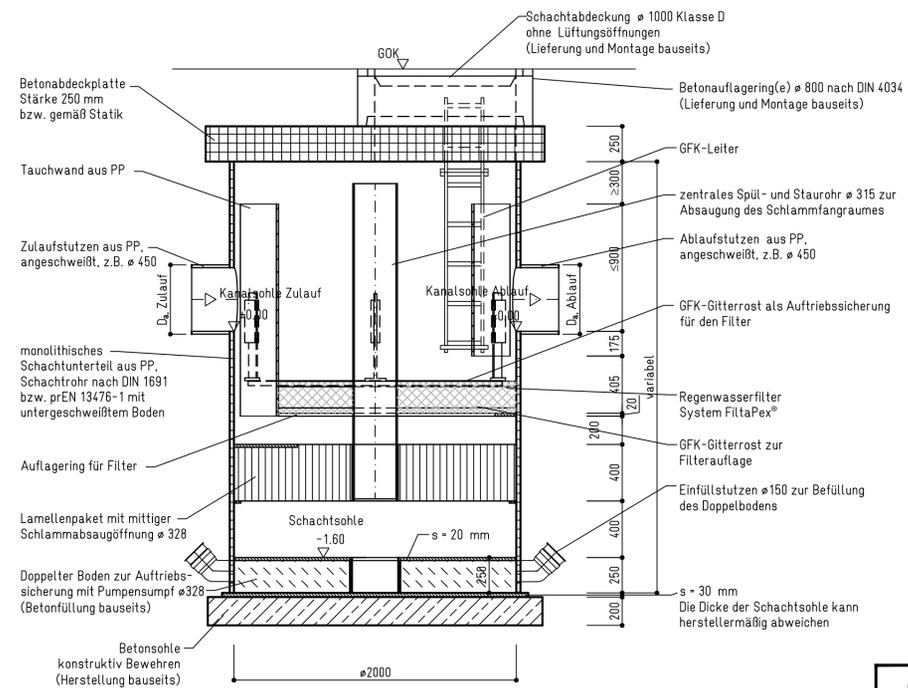

p.echer
TECHNIK GmbH

FilitaPex® modular 2000

Regelzeichnung

Erkrath, den 23.04.2020

Maßstab: 1:25

Plan-Nr.: