



### 1. Ausbaustufe (ohne Filter)

Grundriss

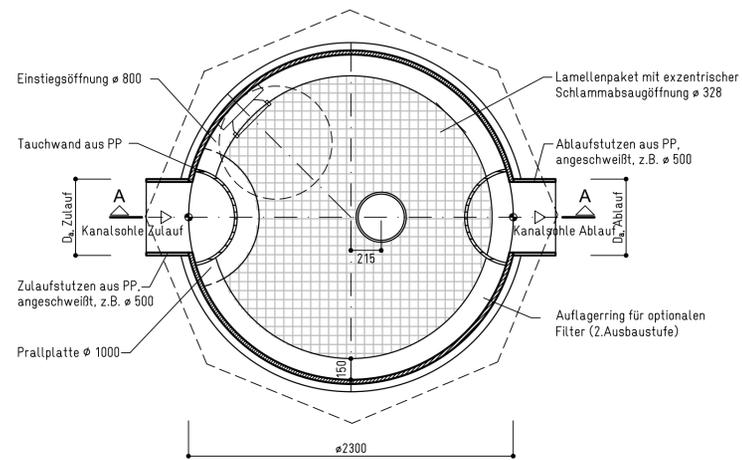


### 2. Ausbaustufe (mit Filter)


Grundriss

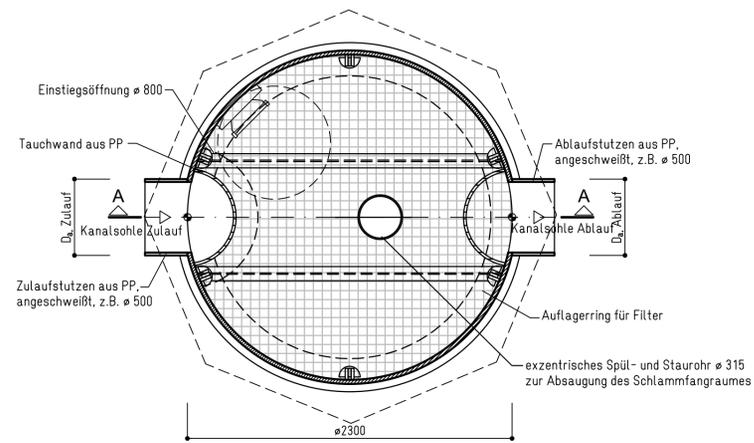

Schnitt A - A

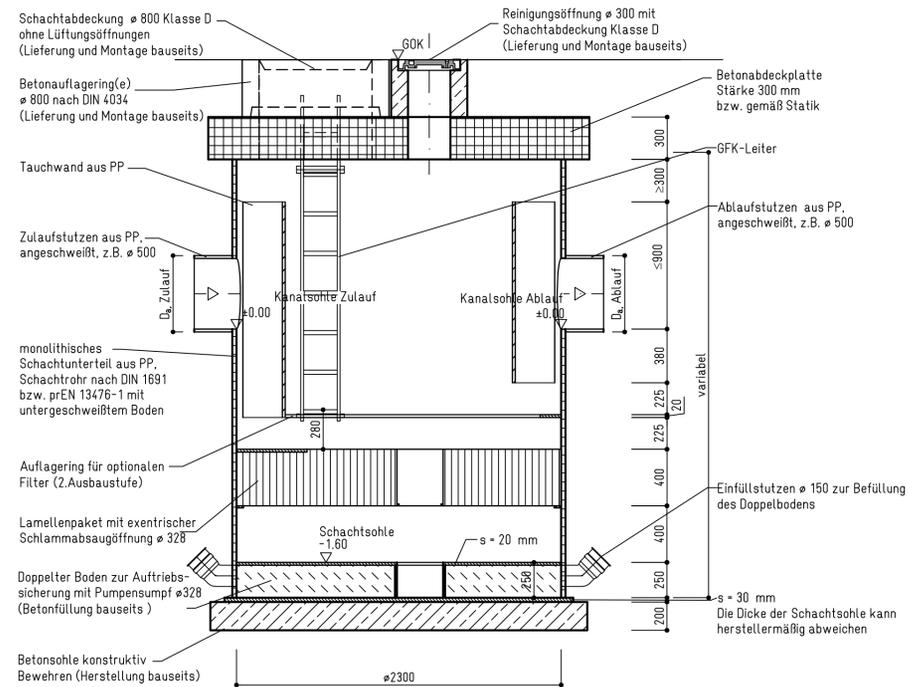

Schnitt A - A

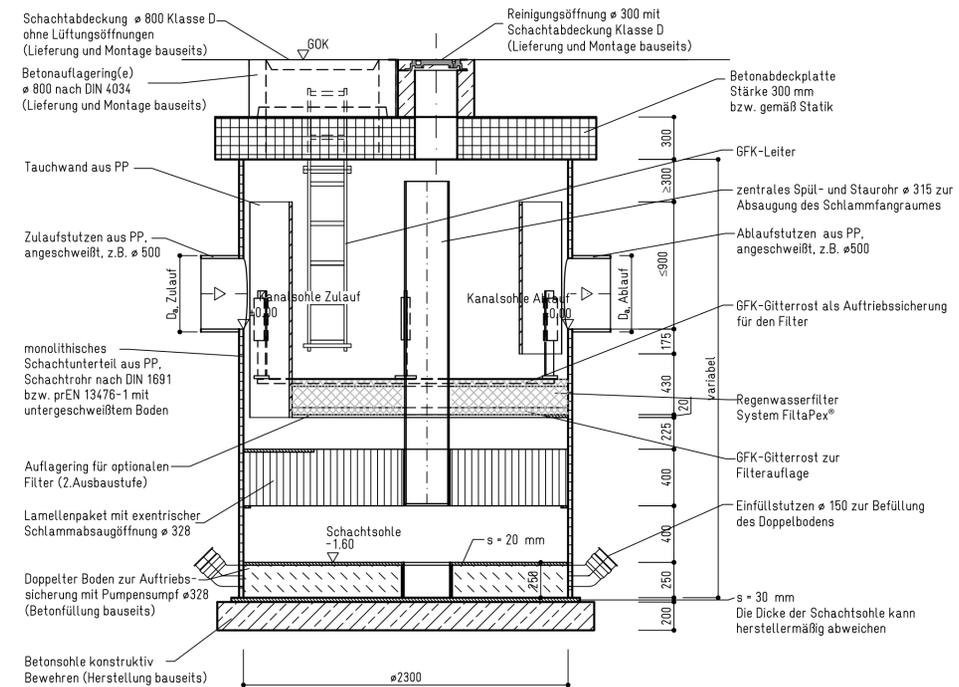

 TECHNIK GmbH	
FilitaPex® modular 2300	Regelzeichnung
Erkrath, den 26.08.2024	Maßstab: 1:25
	Plan-Nr.: