



Grundriss

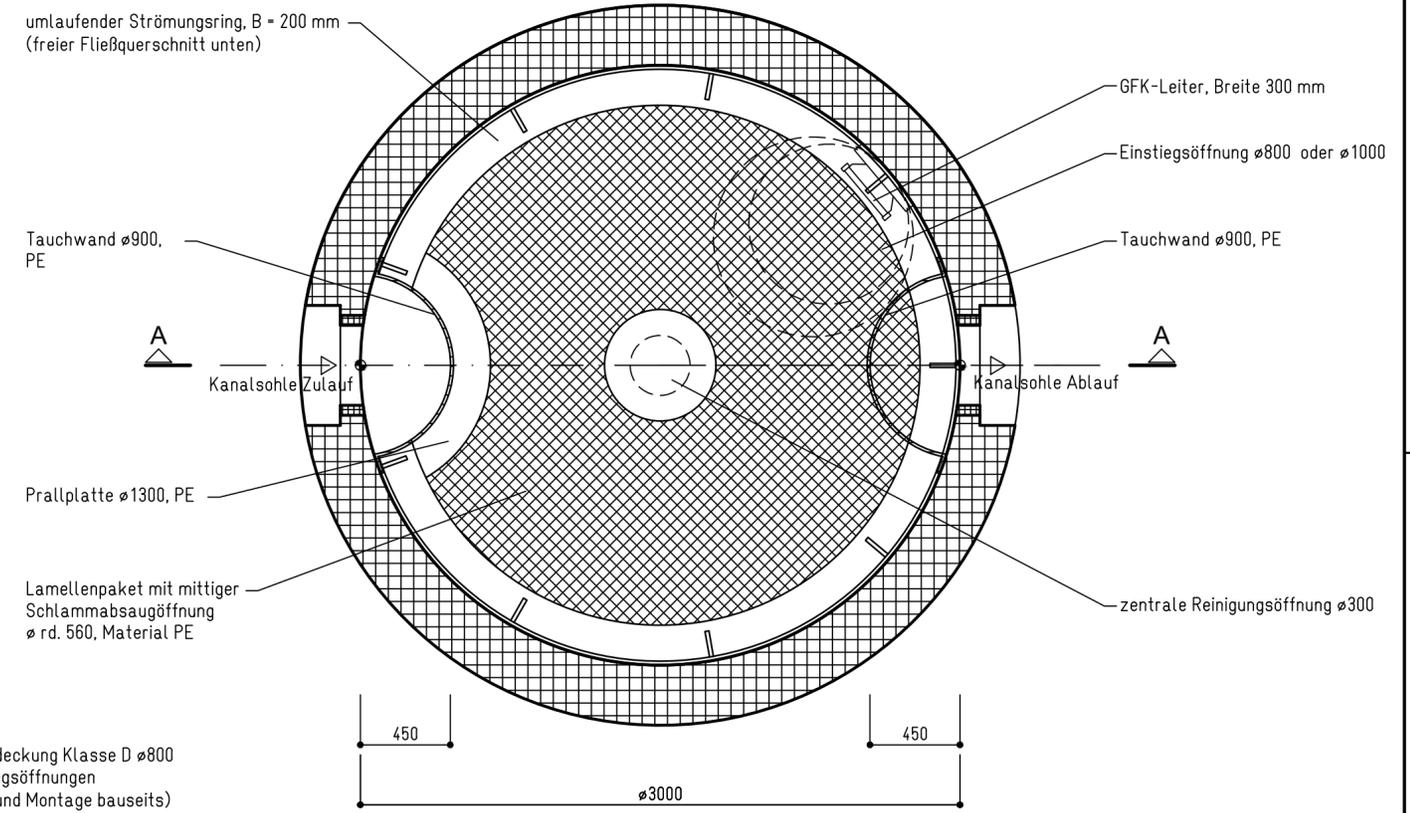

Schnitt A-A

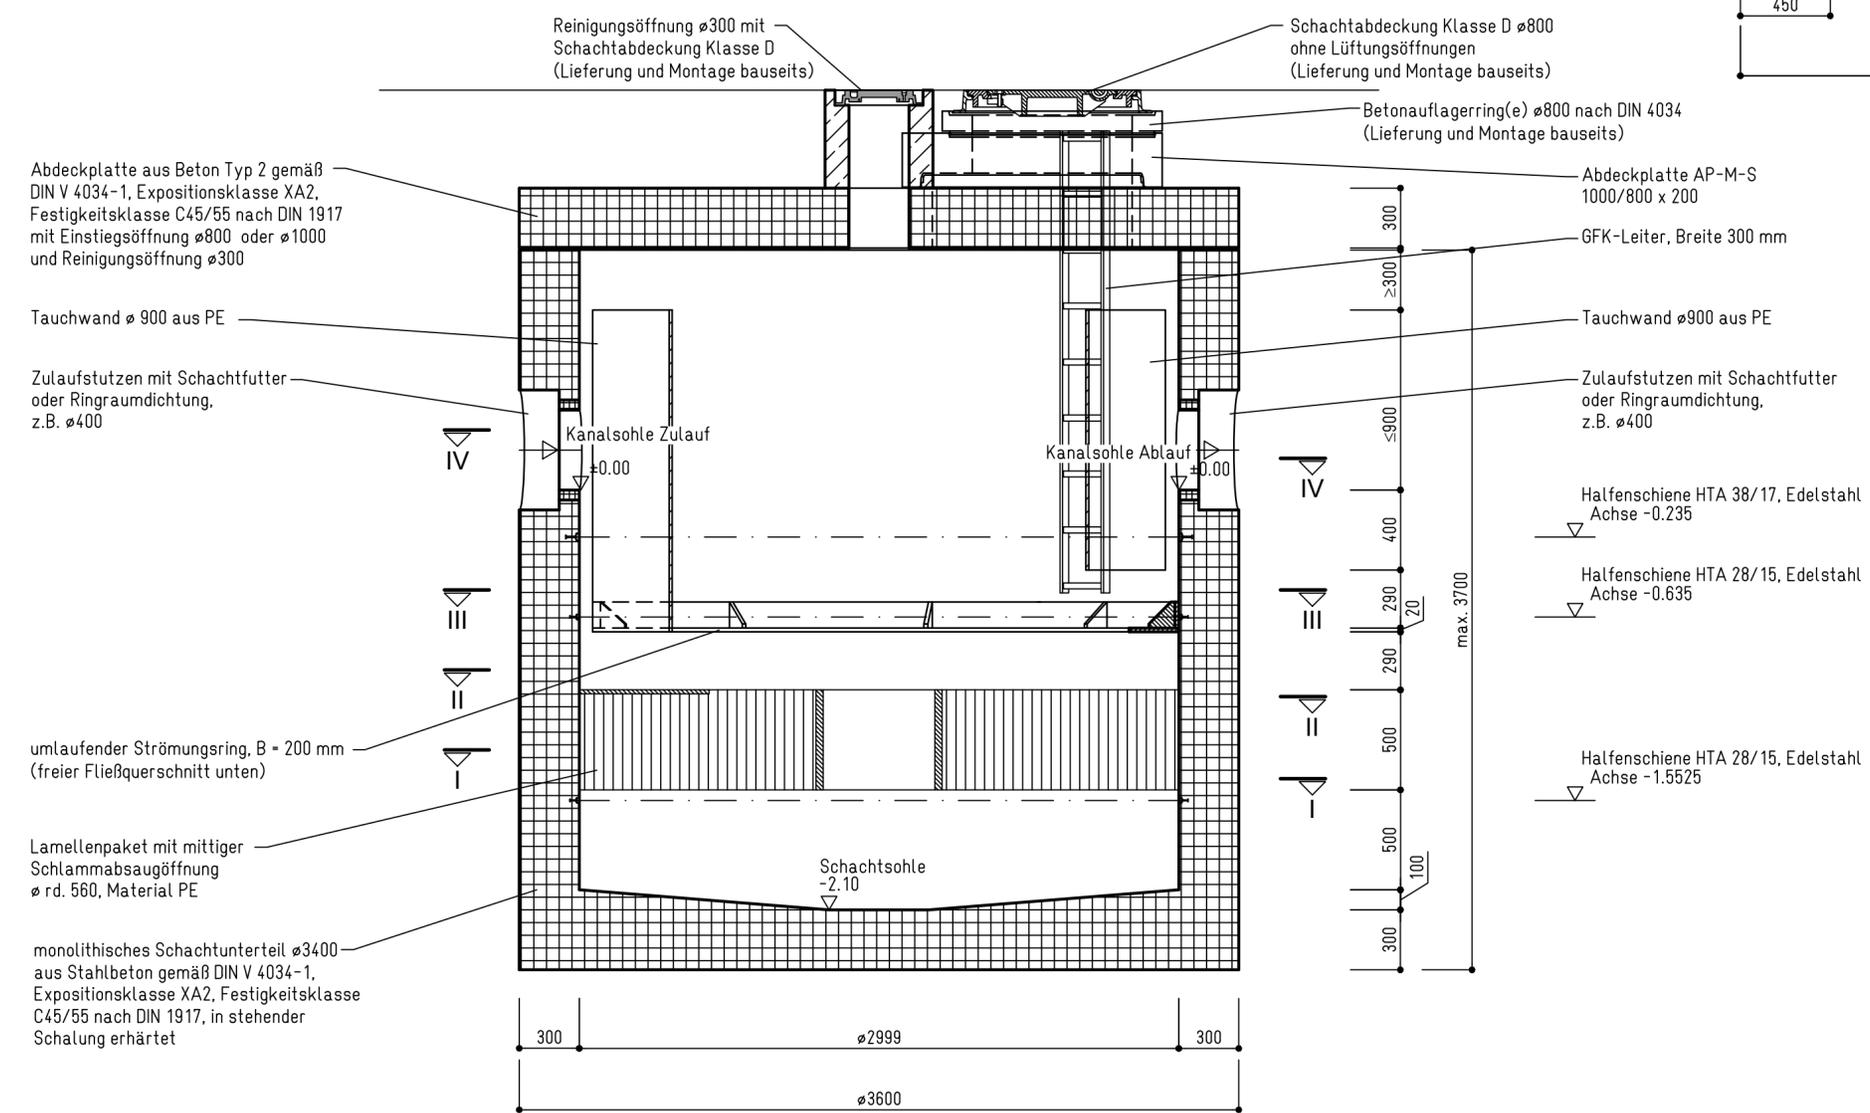



TECHNIK GmbH

FiltaPex · modular pur 3000-B (1. Ausbaustufe)	Regelzeichnung
Erkrath, den 30.04.2020	Maßstab: 1:25
Plan-Nr.:	