




Grundriss

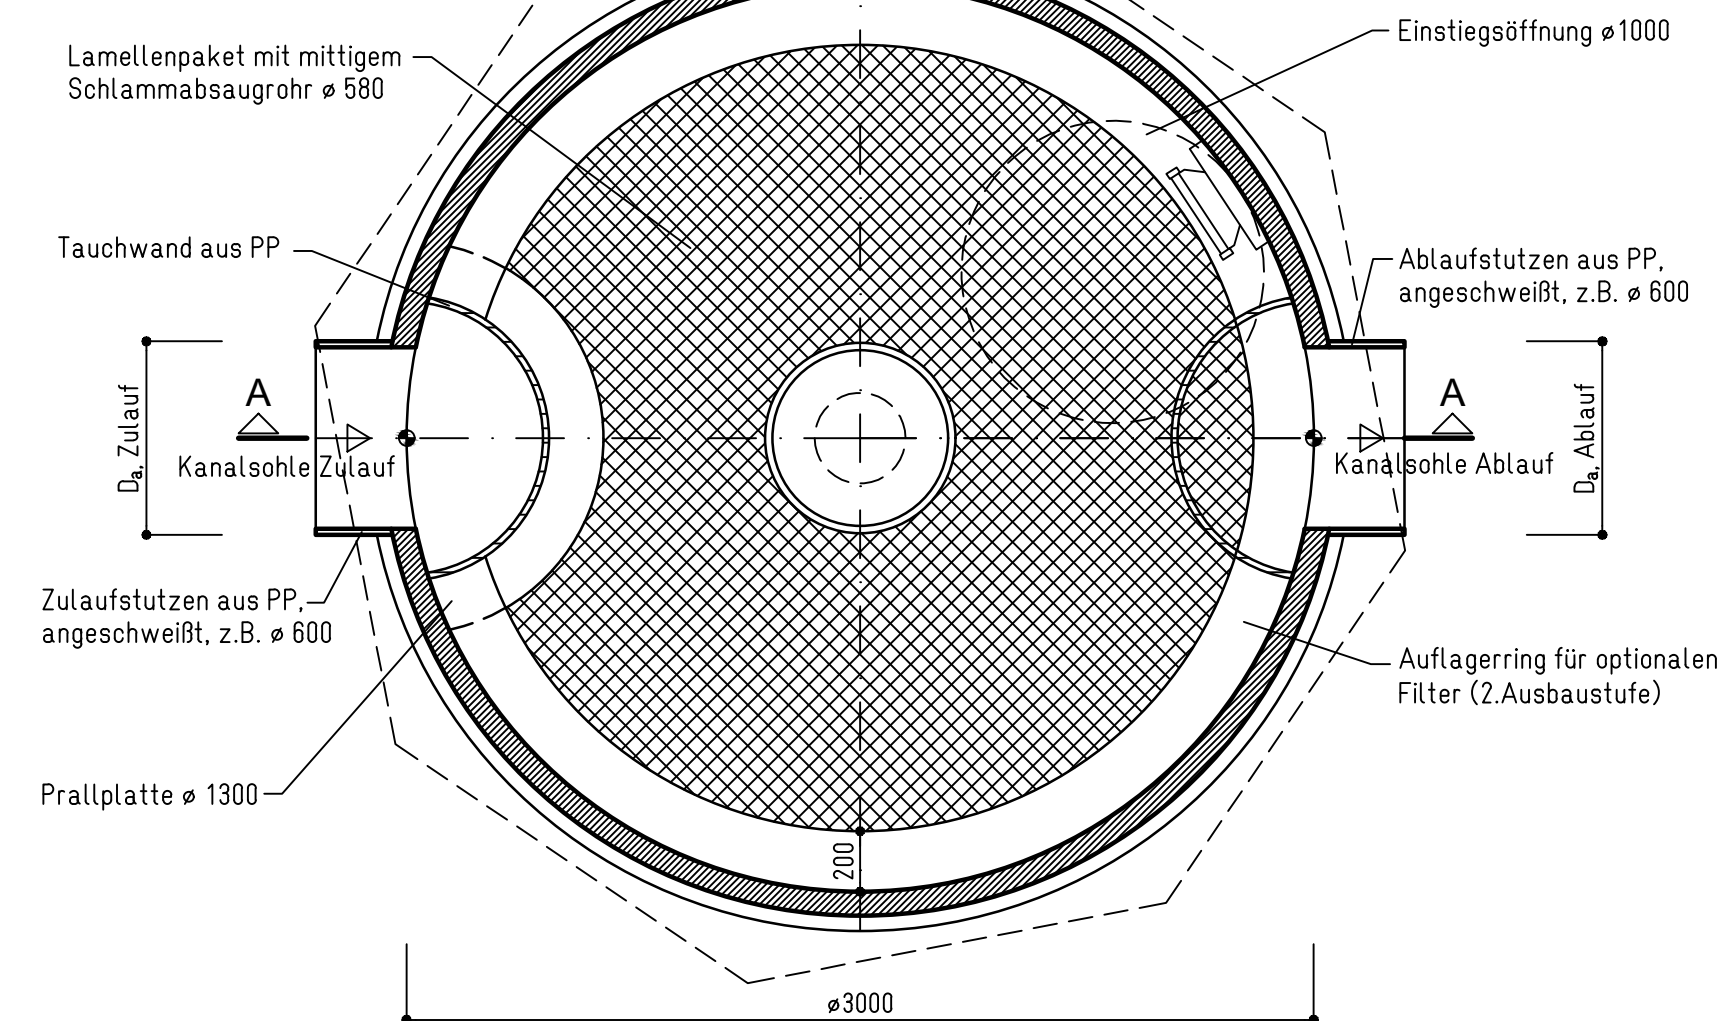


Grundriss

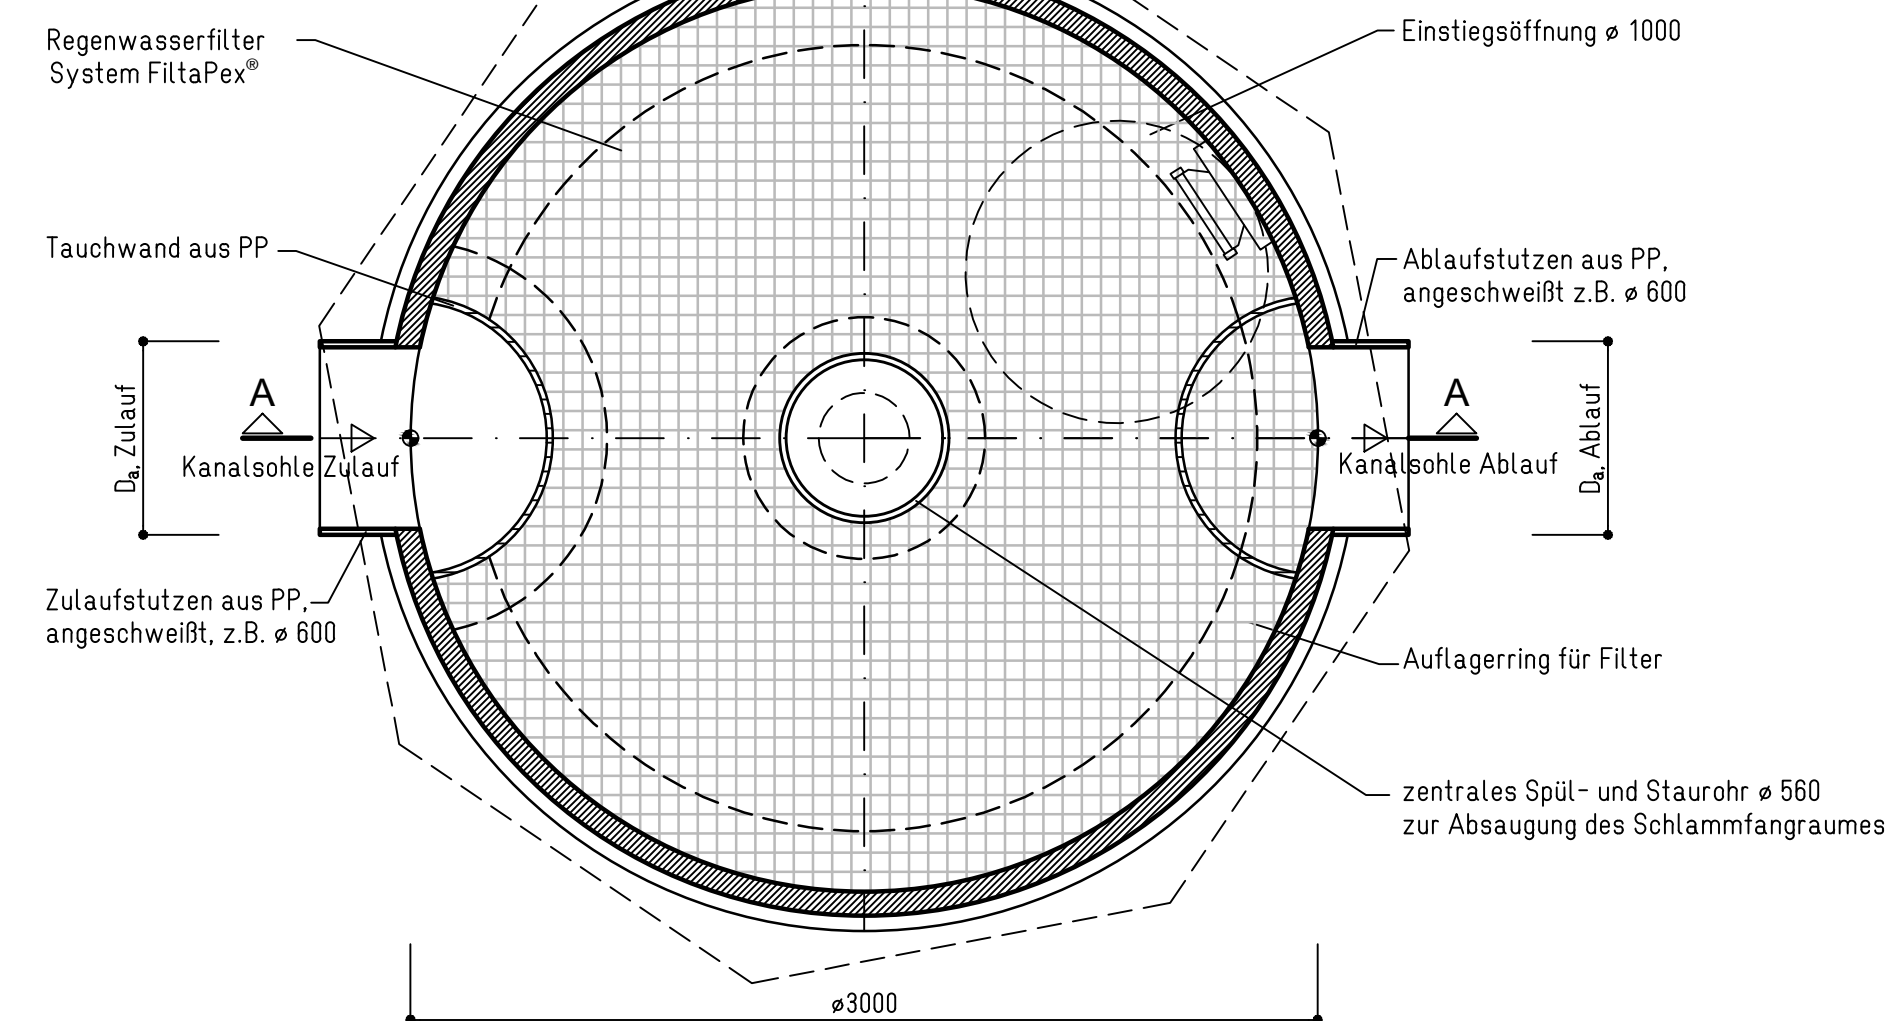

Schnitt A - A

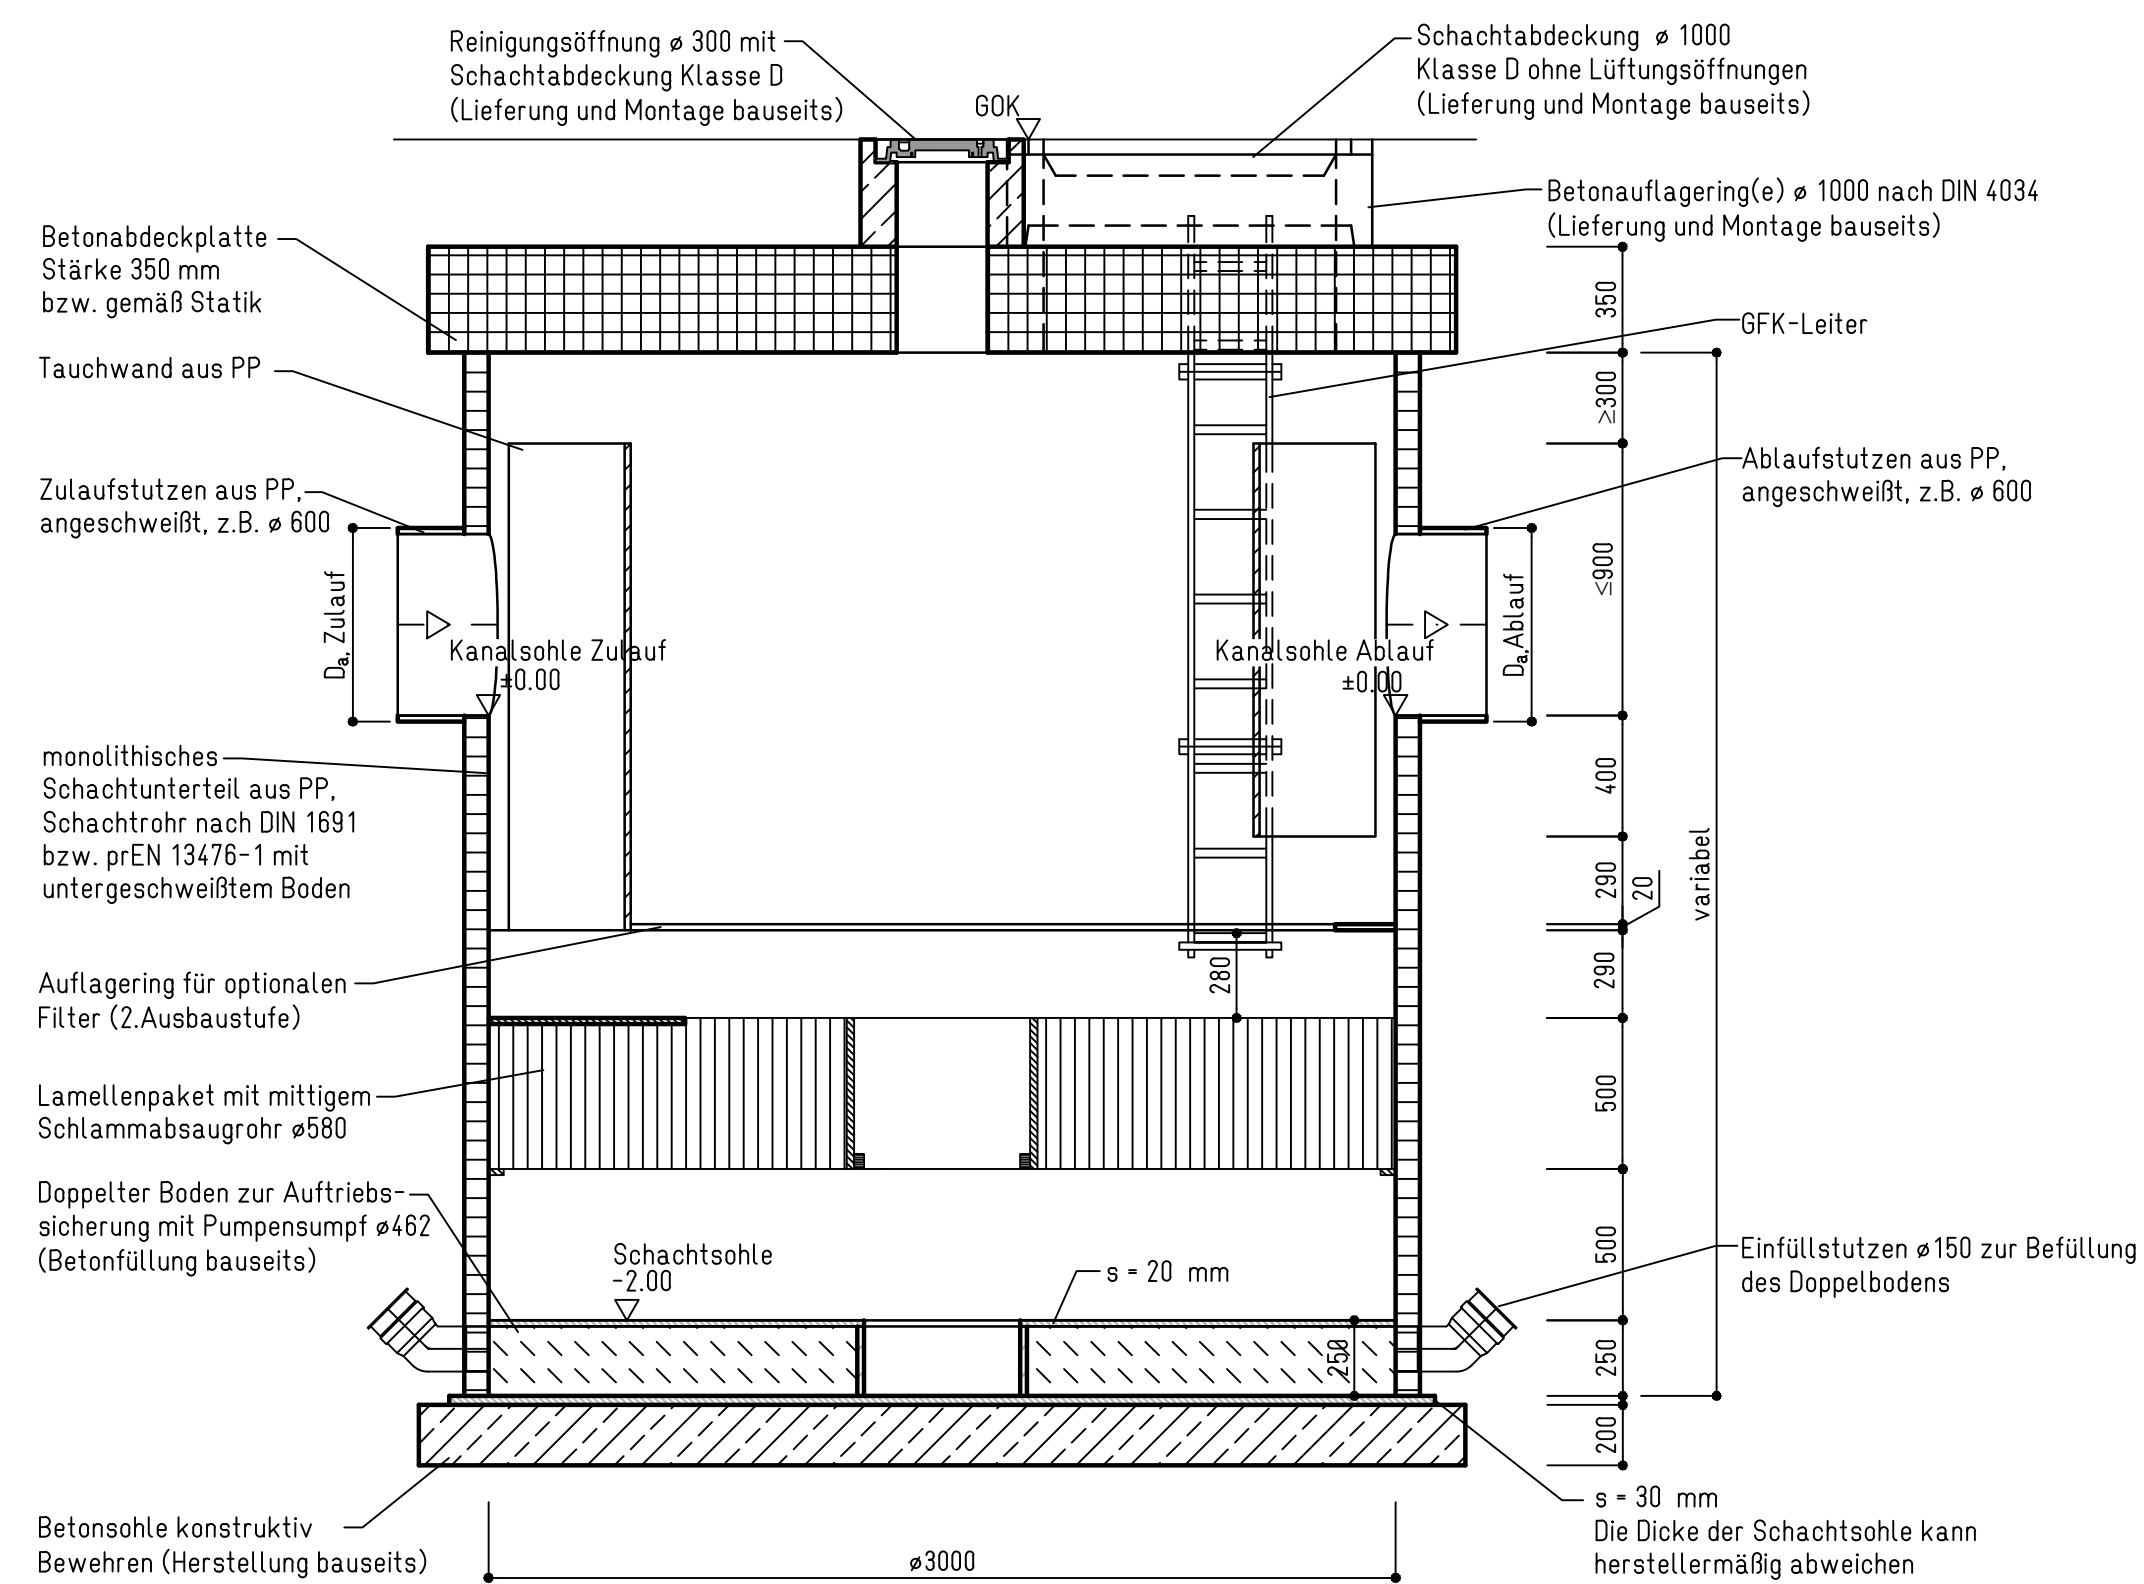

Schnitt A - A

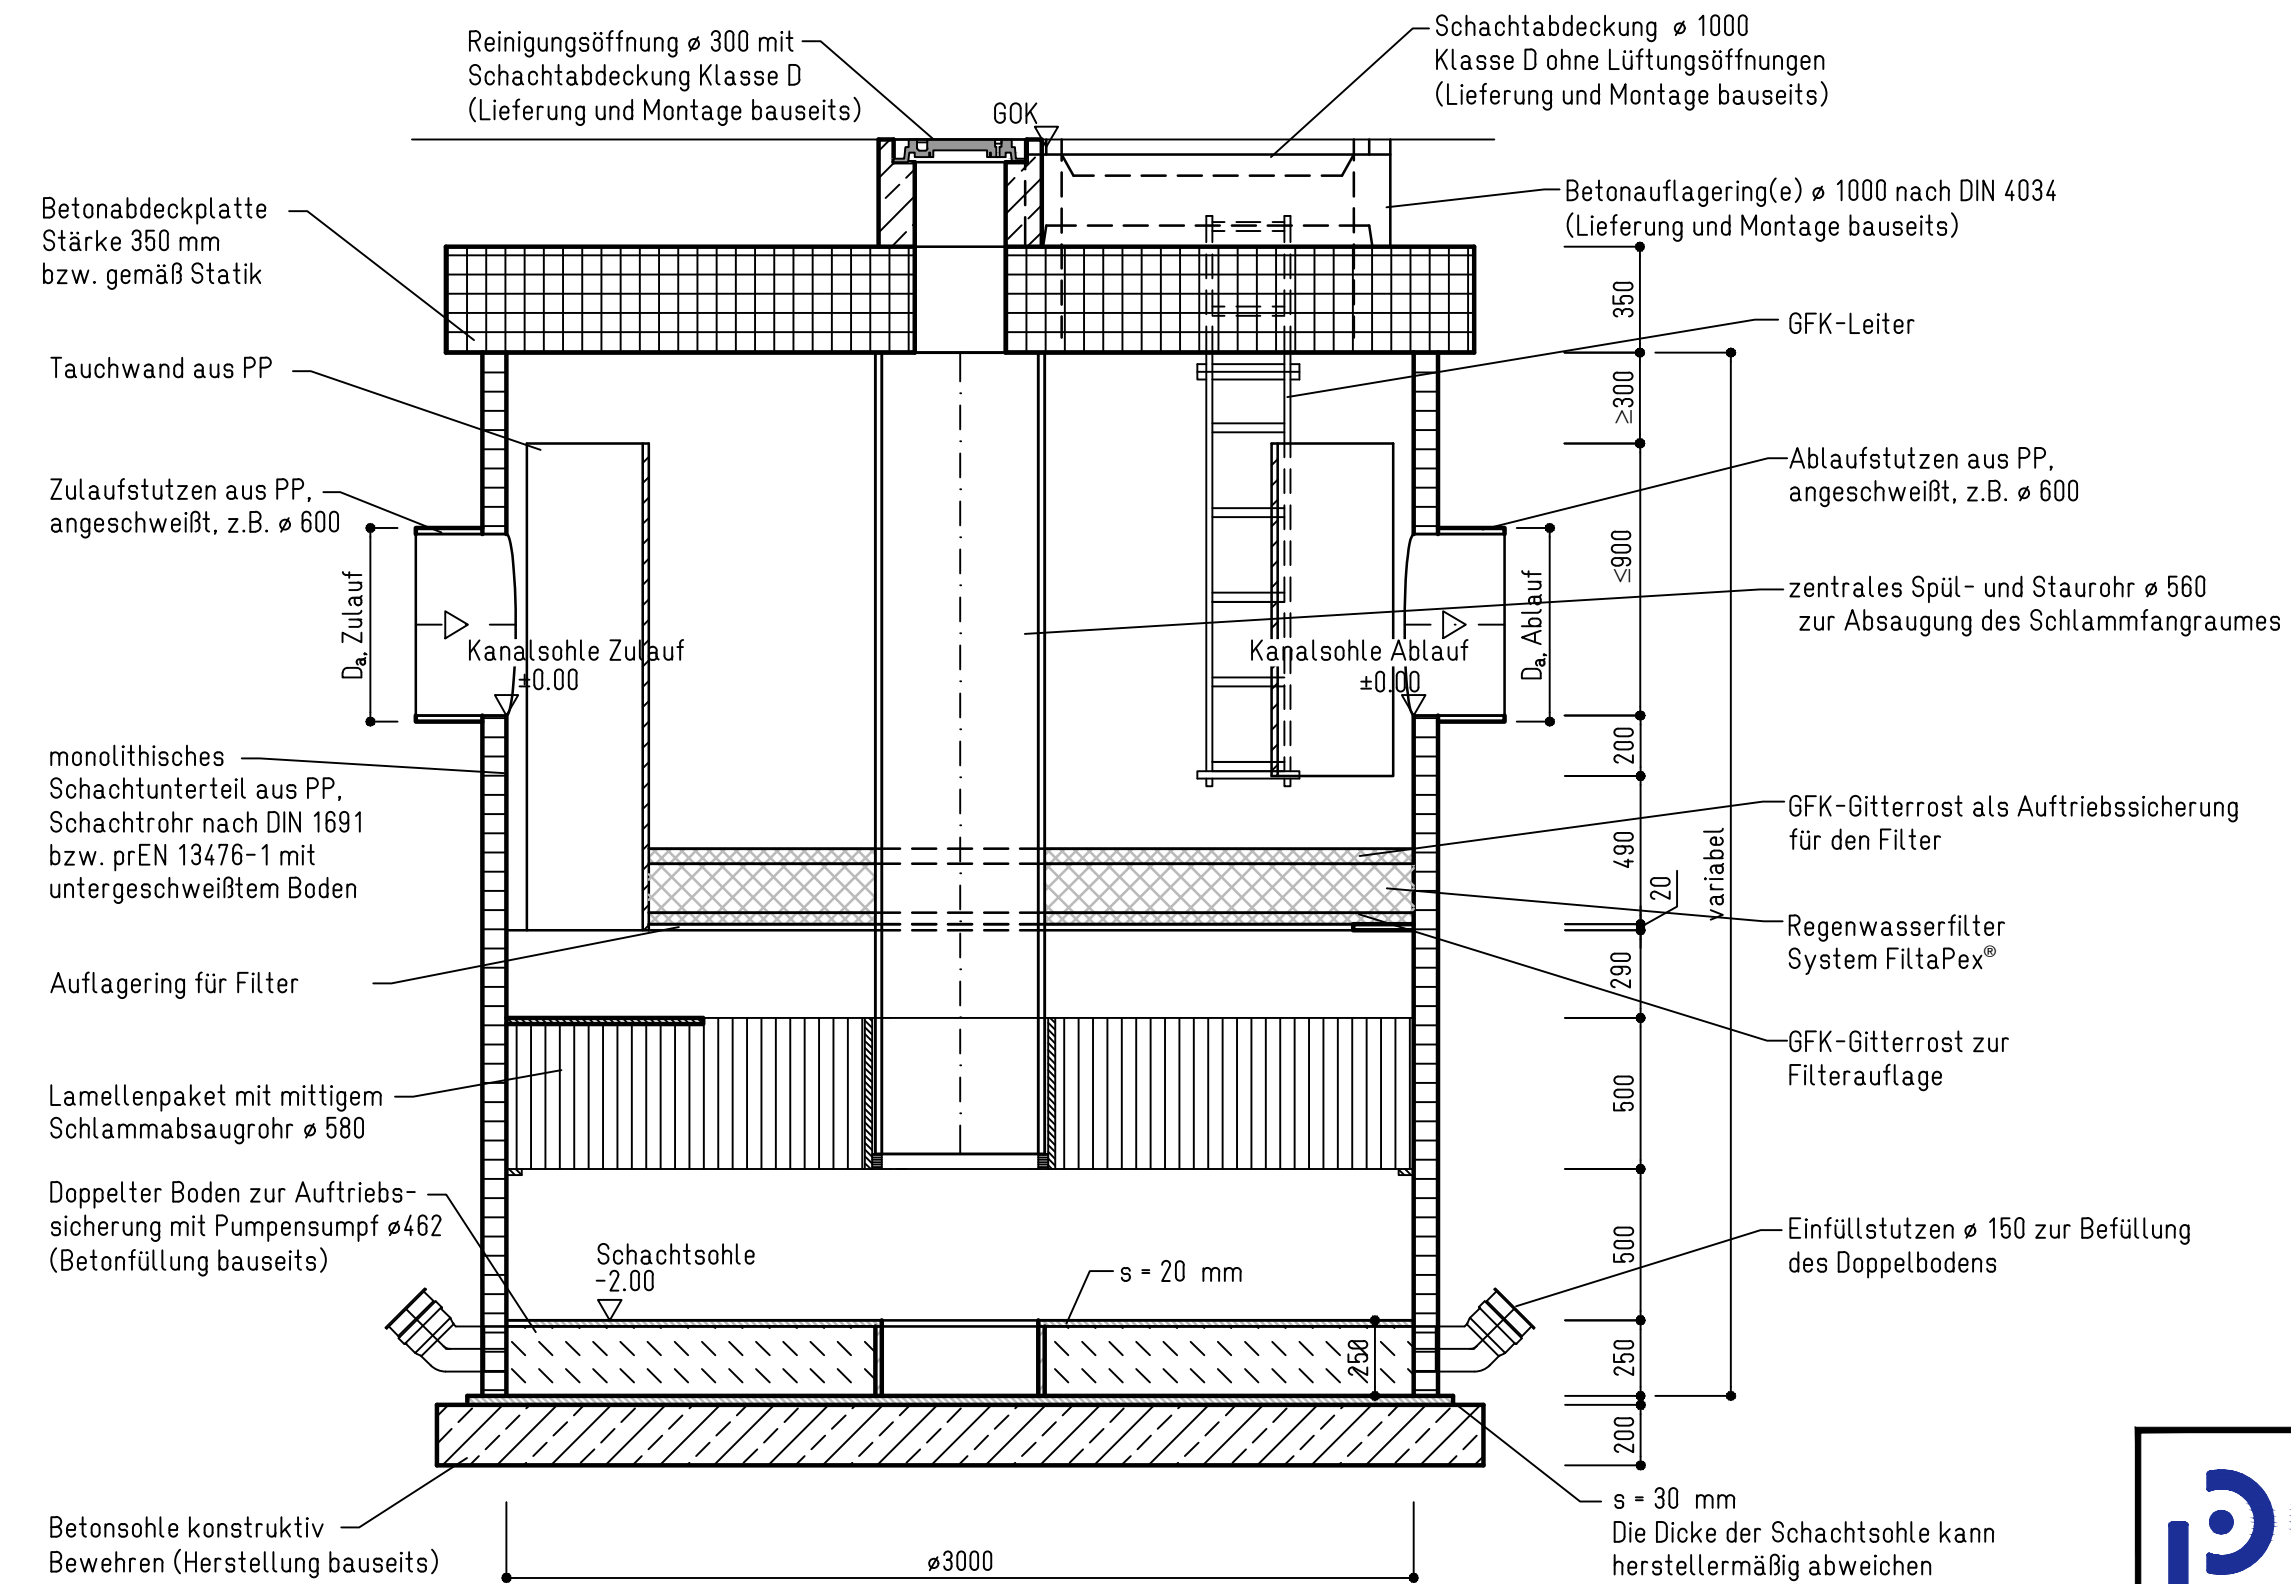

pecher
TECHNIK GmbH

FiltaPex[®] modular 3000

Regelzeichnung

Erkrath, den 01.07.2024

Maßstab: 1:25

Plan-Nr.: