




**Grundriss**  
Variante zentrischer Zu- und Ablauf

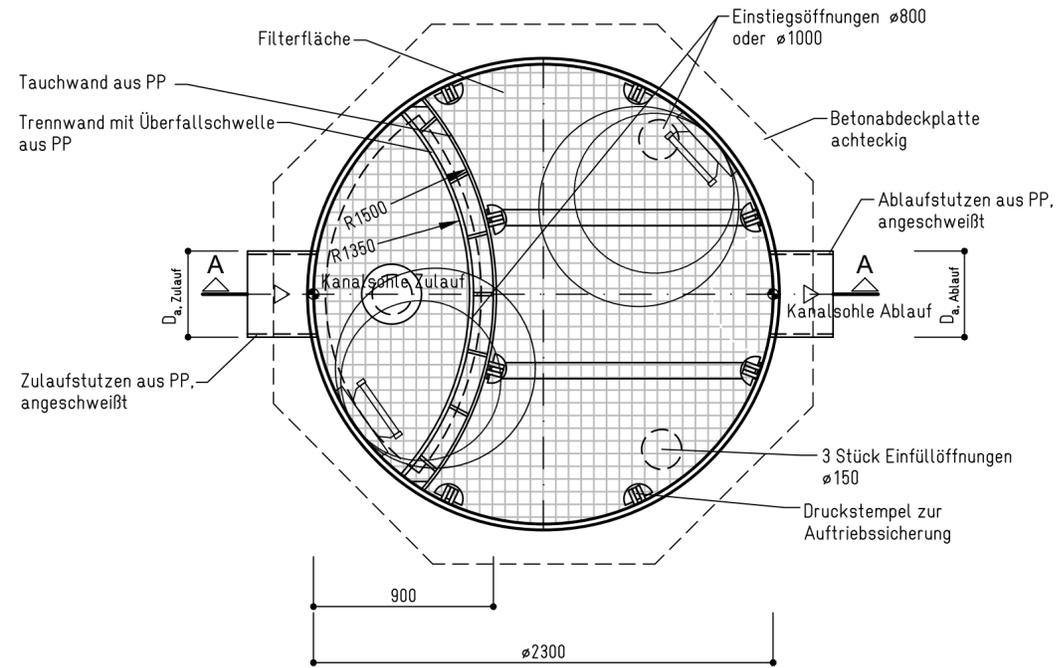

**Grundriss**  
Variante tangentialer Zu- und Ablauf

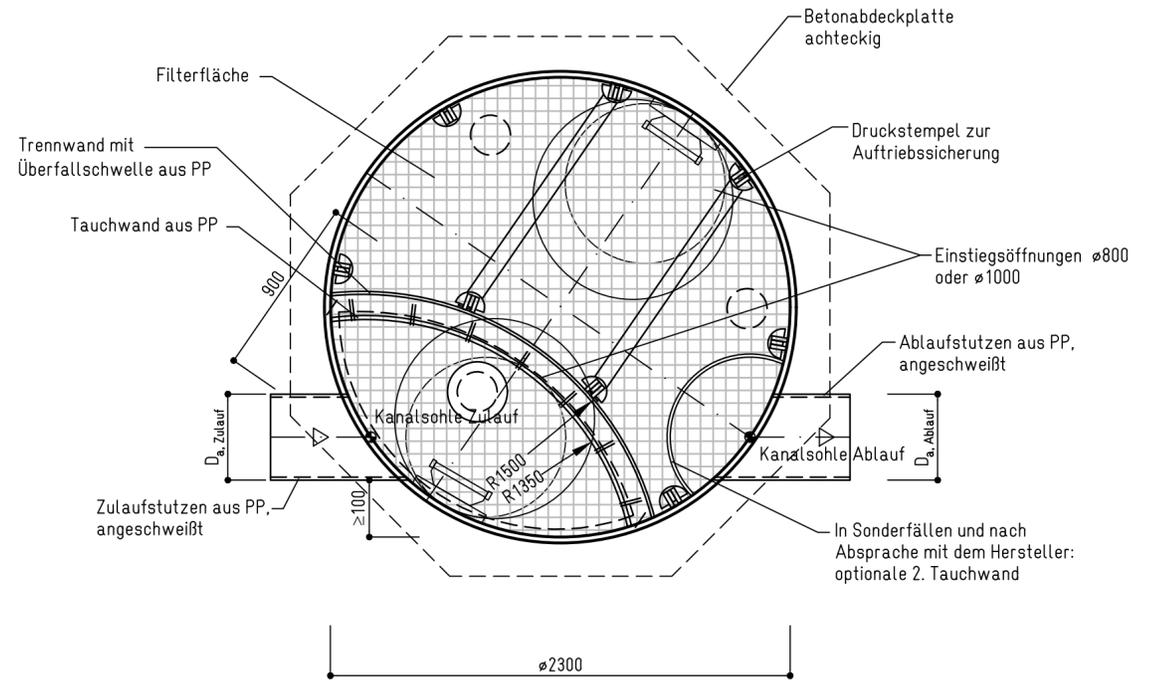

**Schnitt A - A**

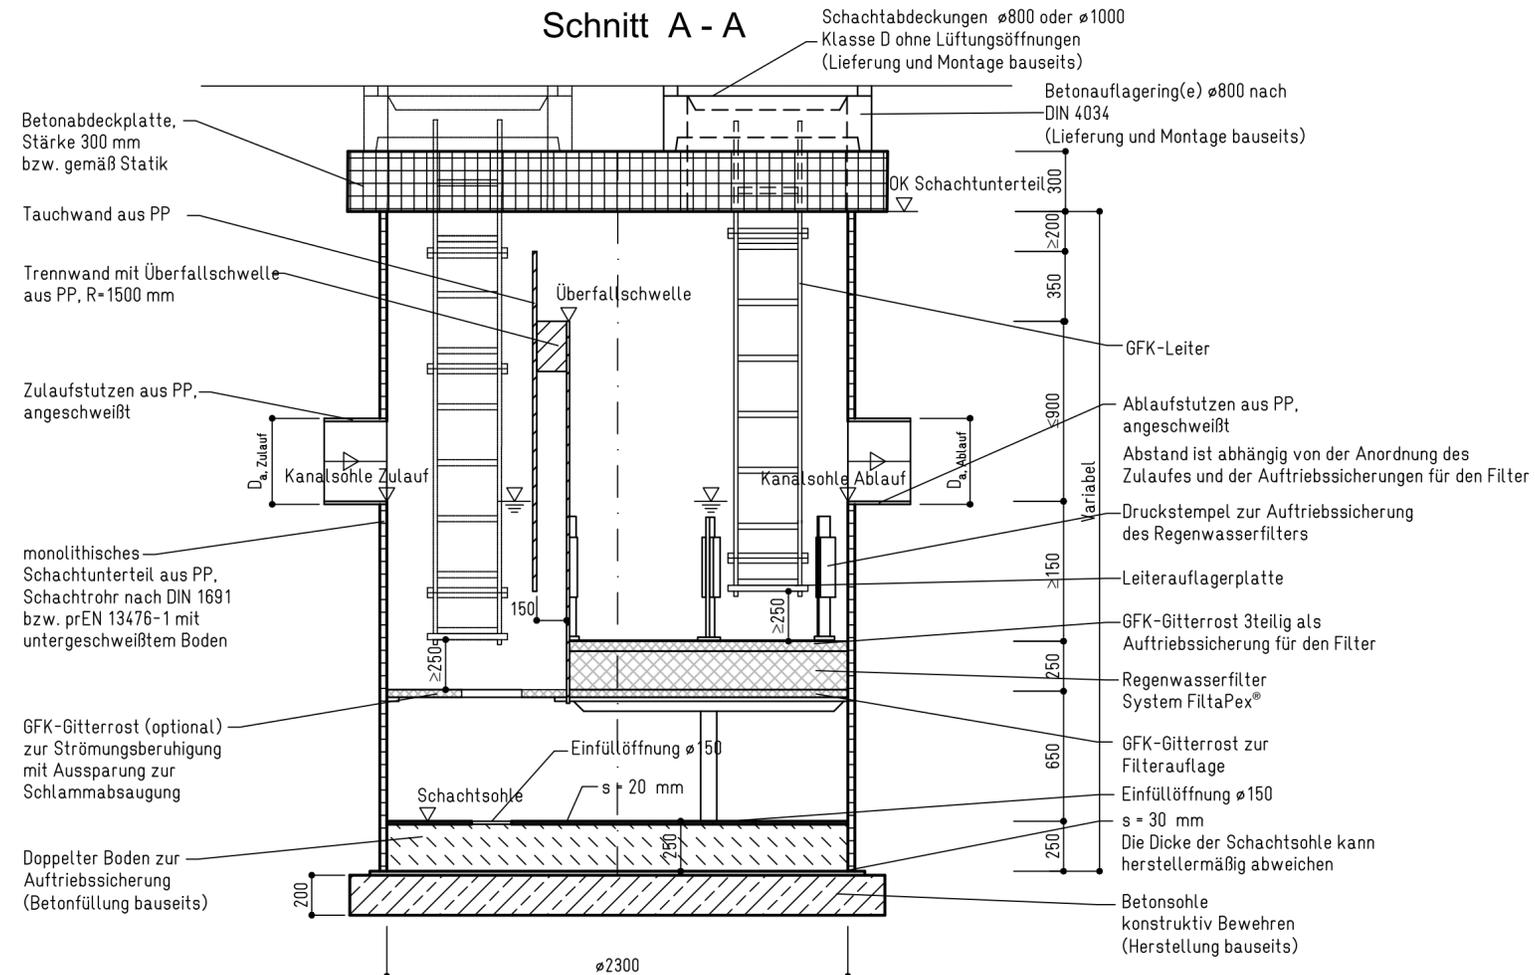

 <b>TECHNIK GmbH</b>	
<b>Filterschacht FiltaPex® WE-2300</b>	Regelzeichnung
Erkrath, den 23.05.2024	Maßstab: 1:25
Plan-Nr.:	