




Grundriss
Variante zentrischer Zu- und Ablauf

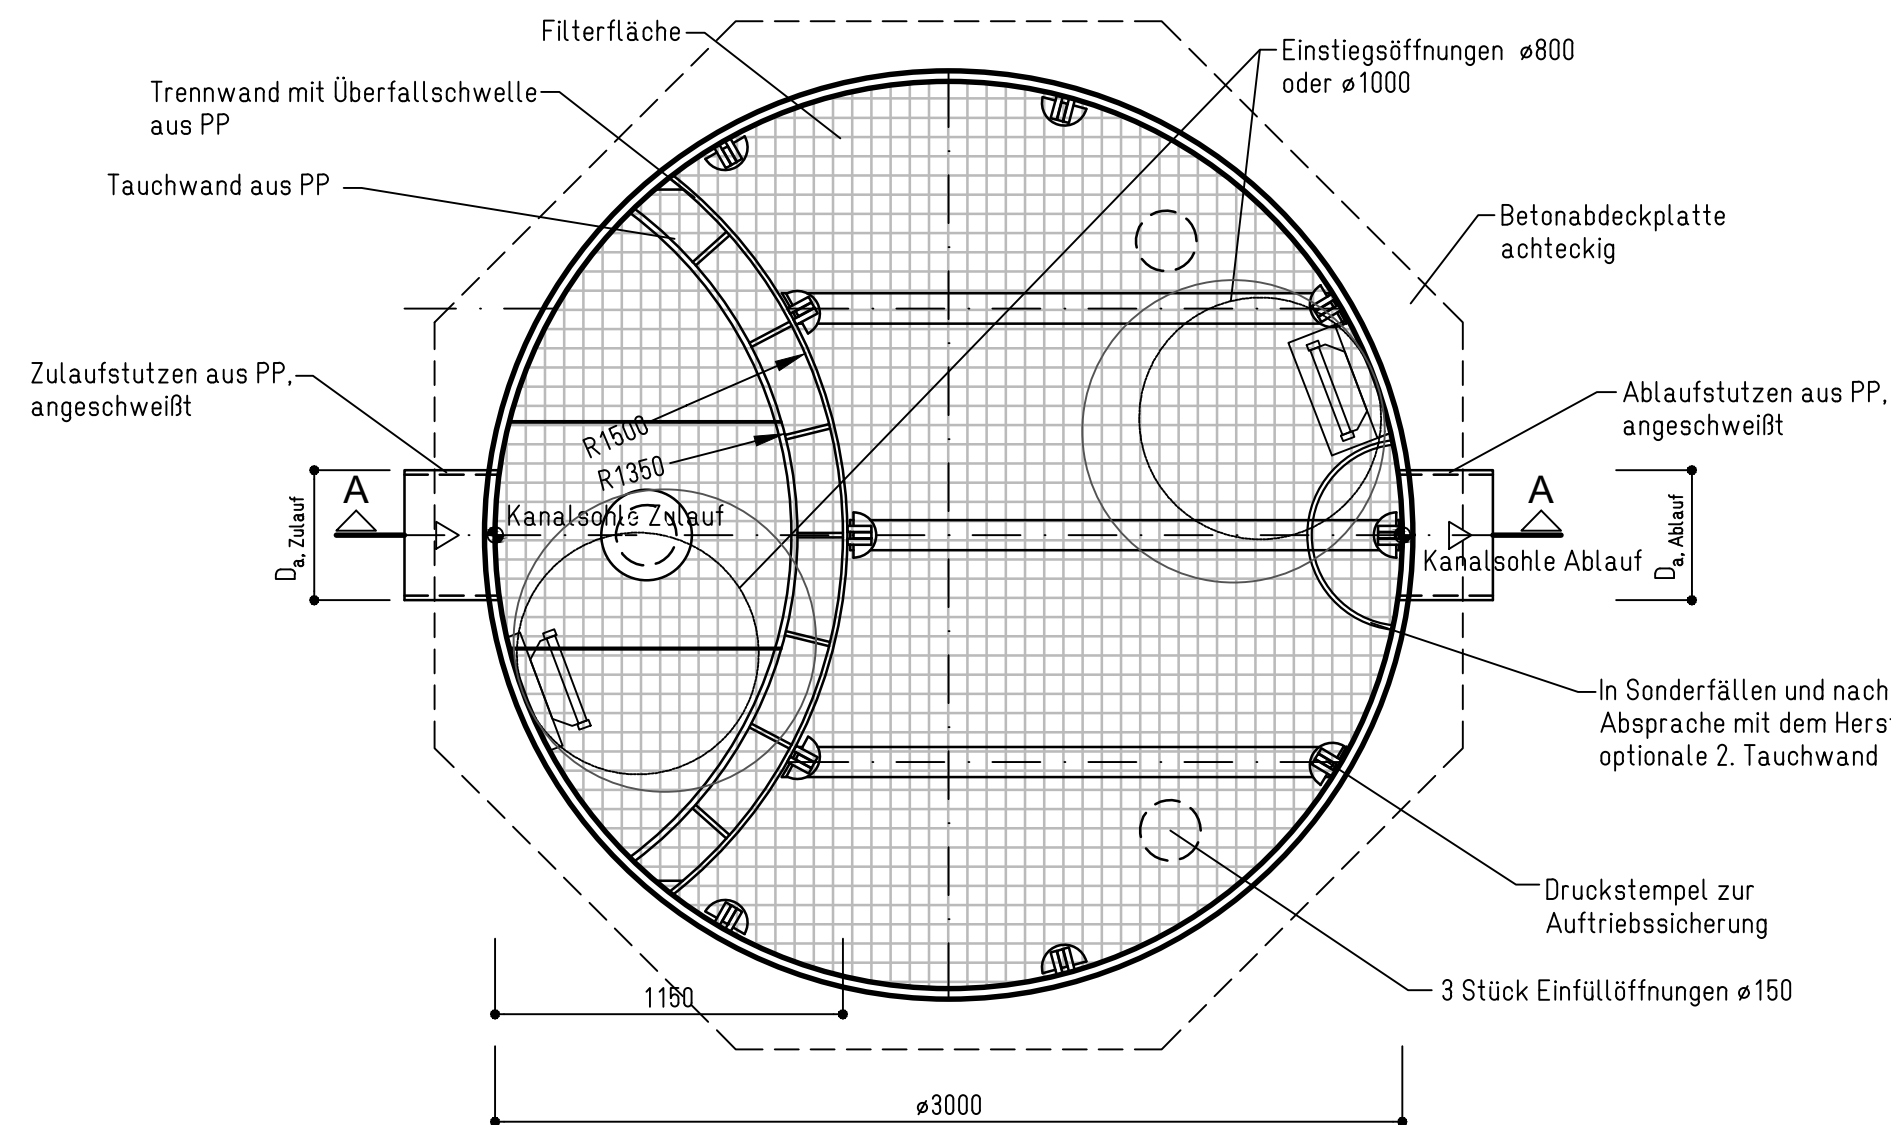

Grundriss
Variante tangentialer Zu- und Ablauf

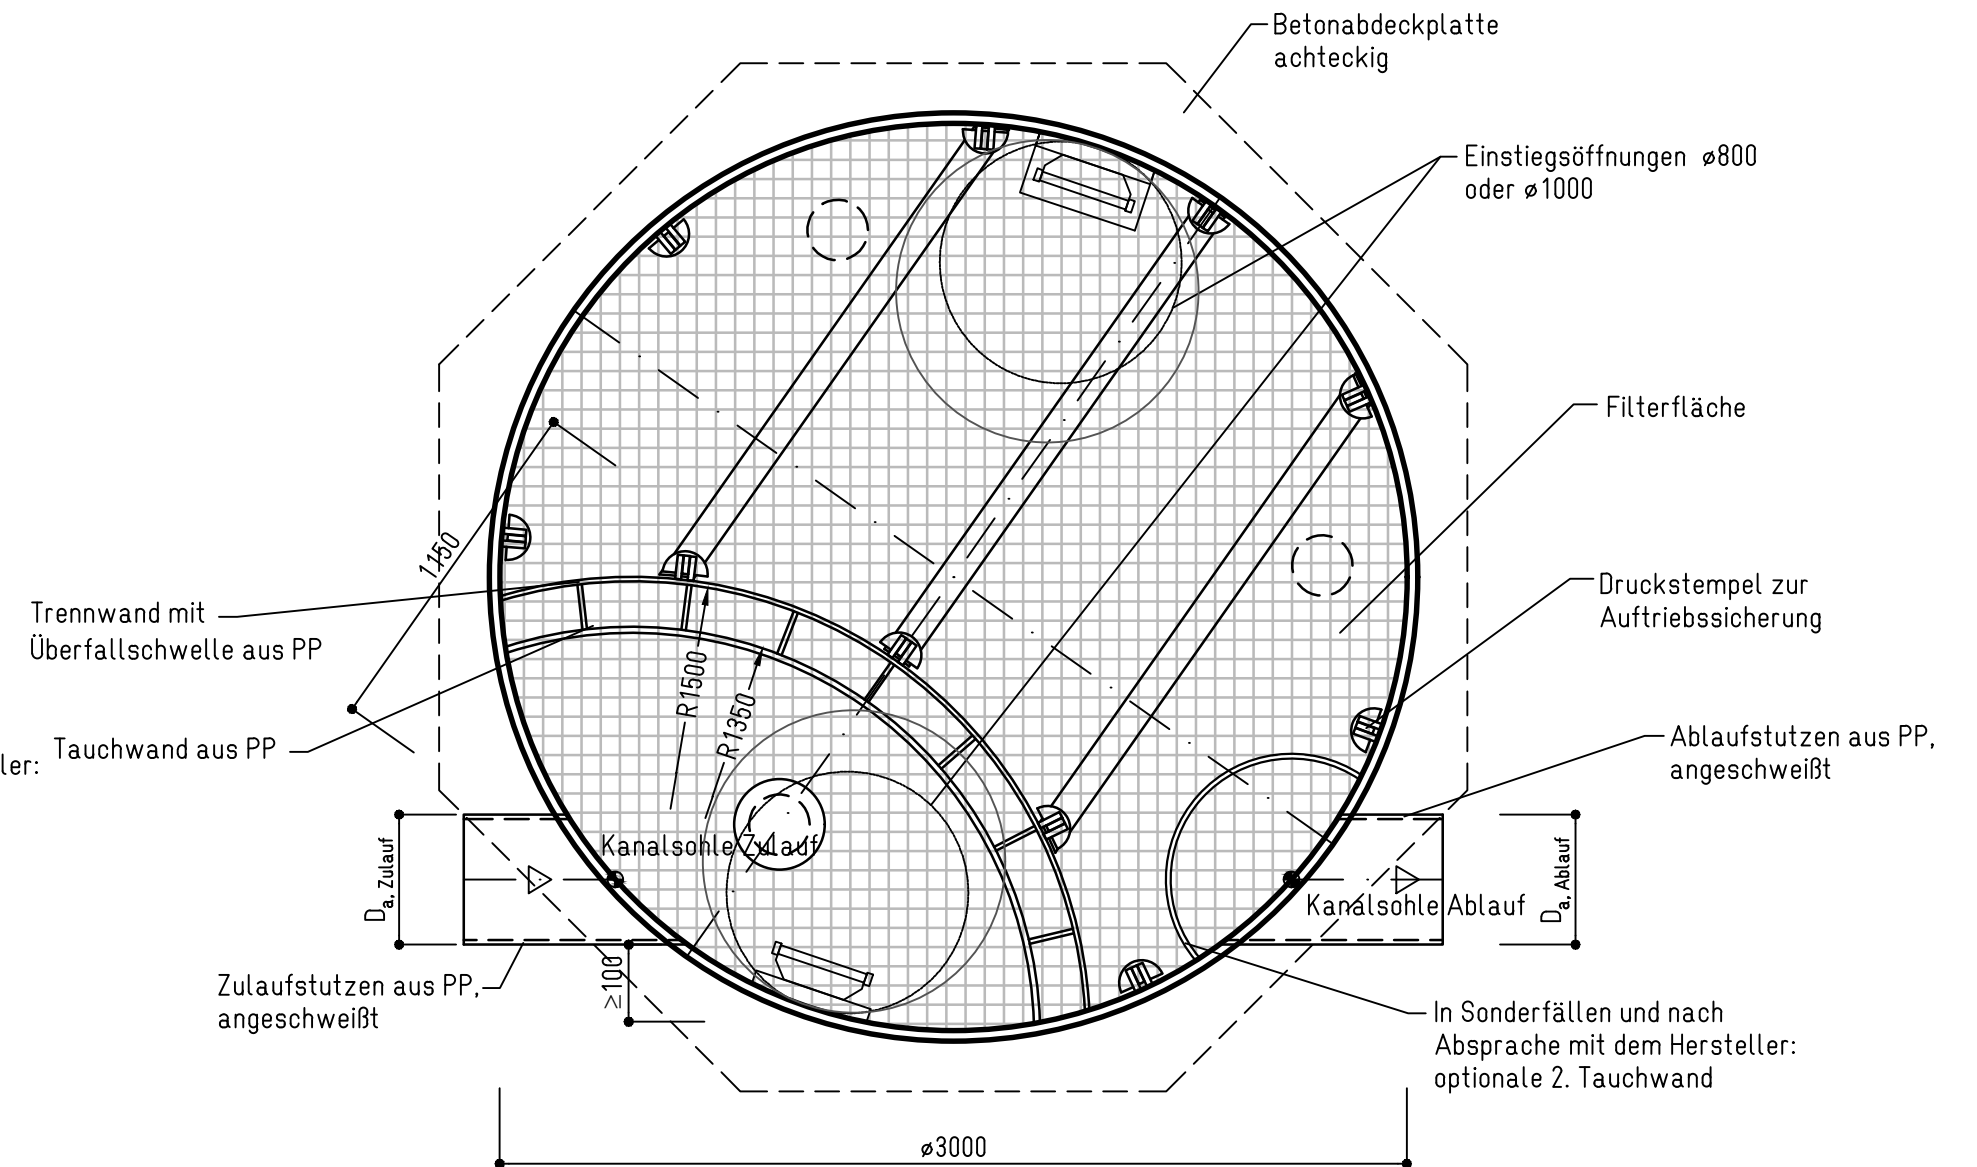

Schnitt A - A

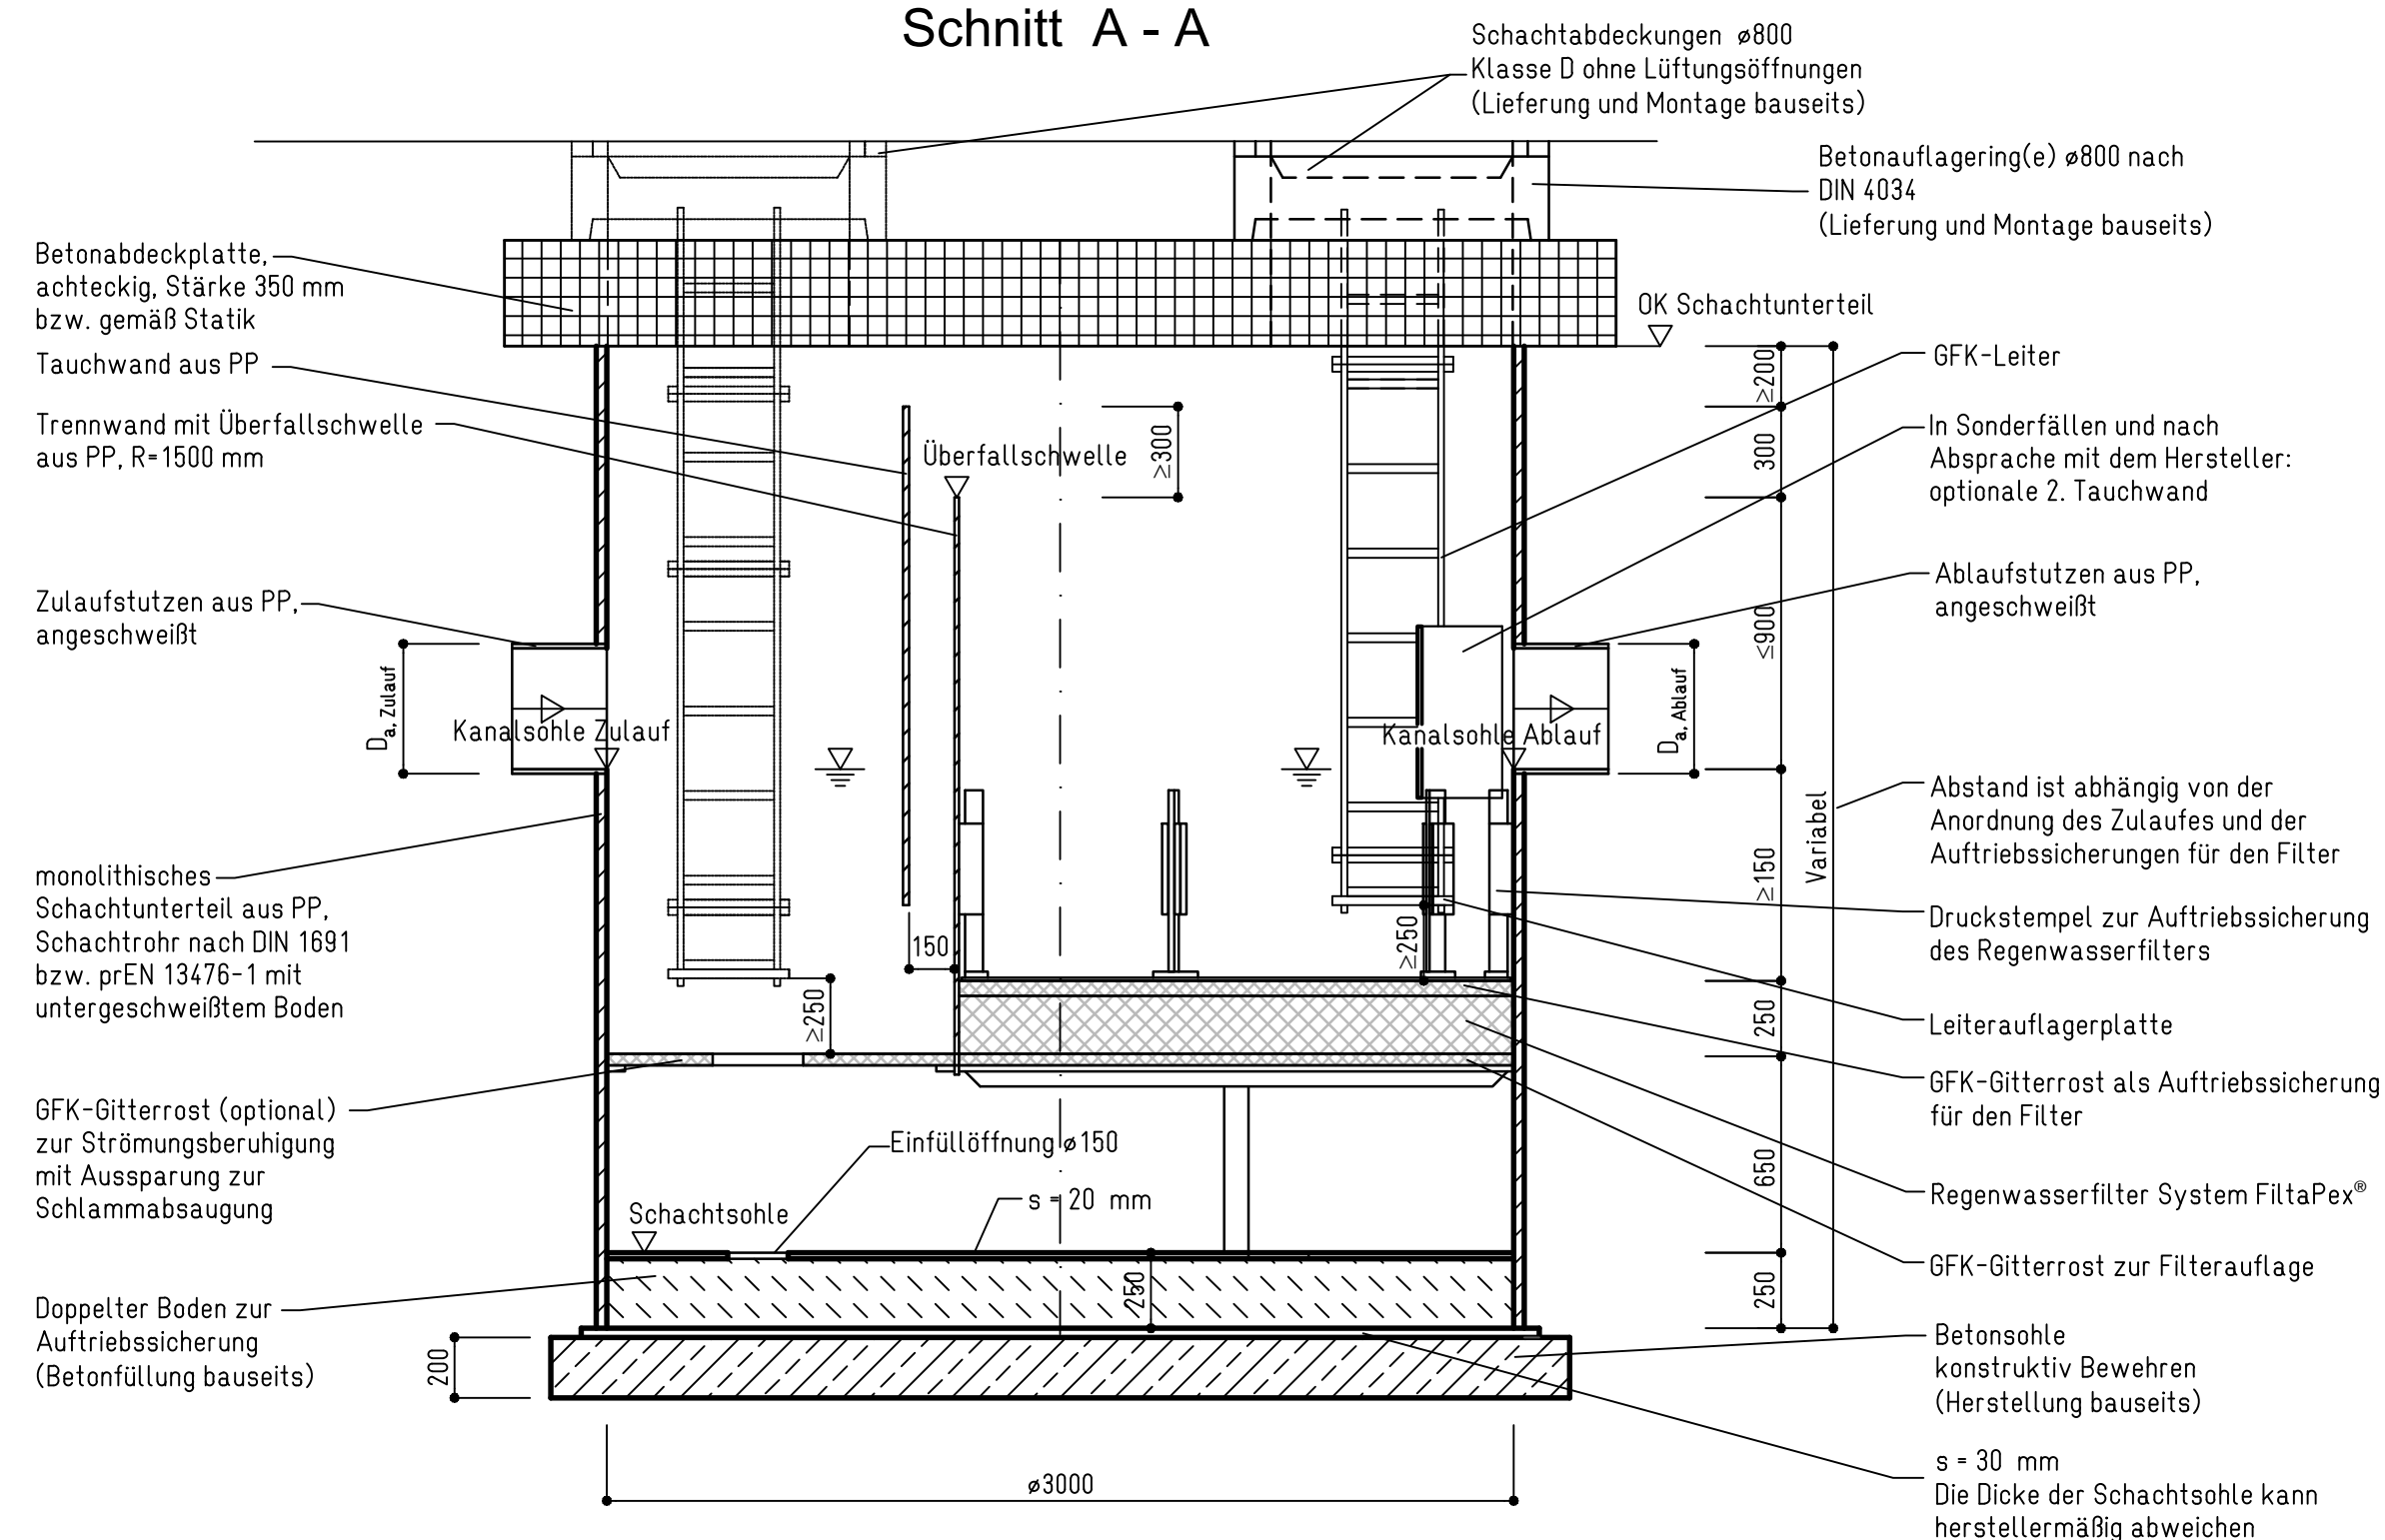

Die Stützenlänge möglichst kurz wählen, rd. 30 cm, aufgrund der Transprotbreite!

pecher TECHNIK GmbH	
Filterschacht FiltaPex® WE-3000	Regelzeichnung
Erkrath, den 01.07.2024	Maßstab: 1:25
	Plan-Nr.: