Grundriss

Variante zentrischer Zu- und Ablauf

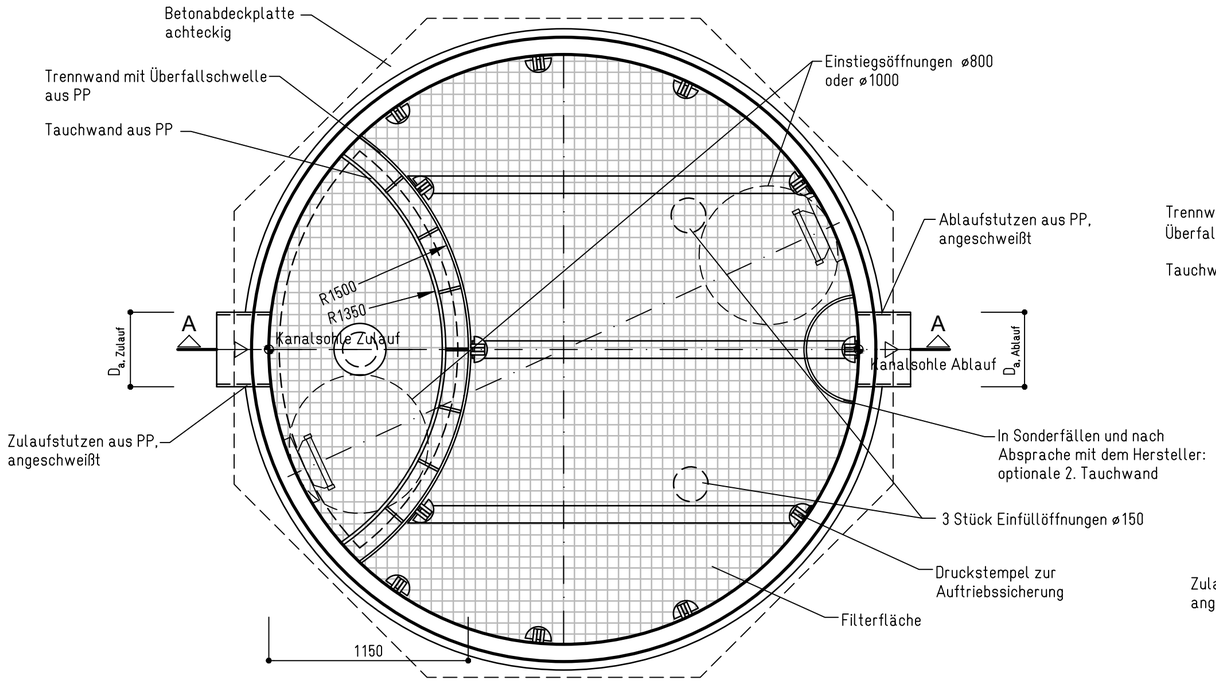

Grundriss

Variante tangentialer Zu- und Ablauf

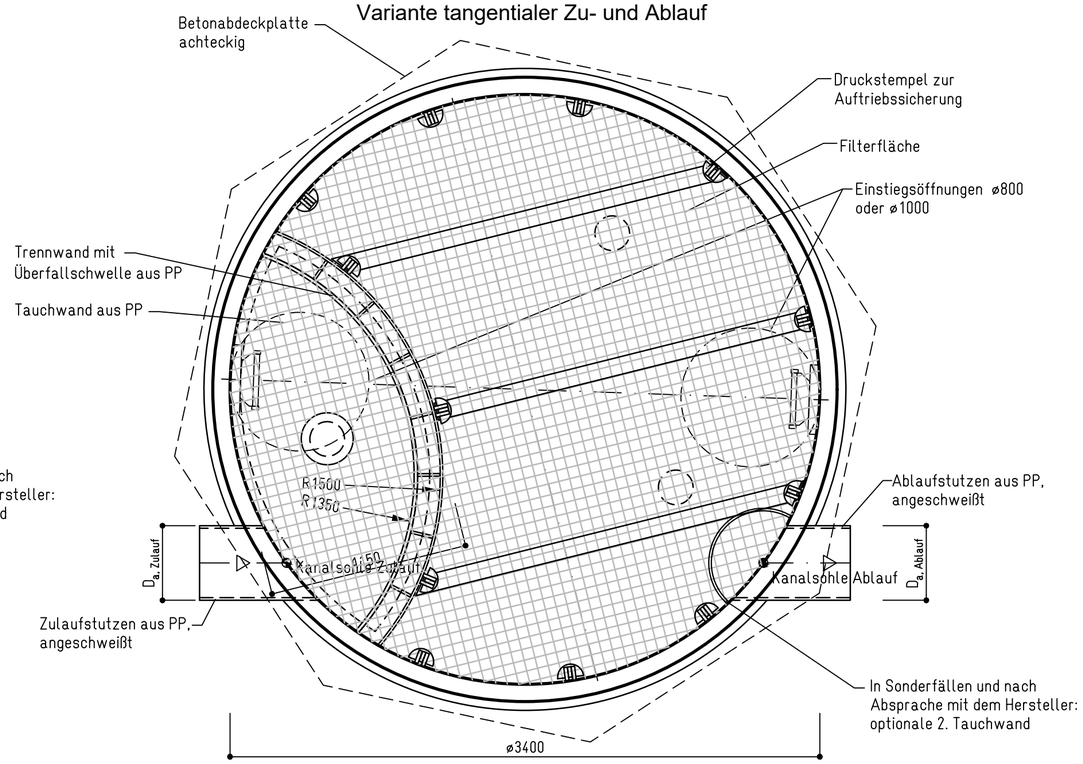

Schnitt A - A

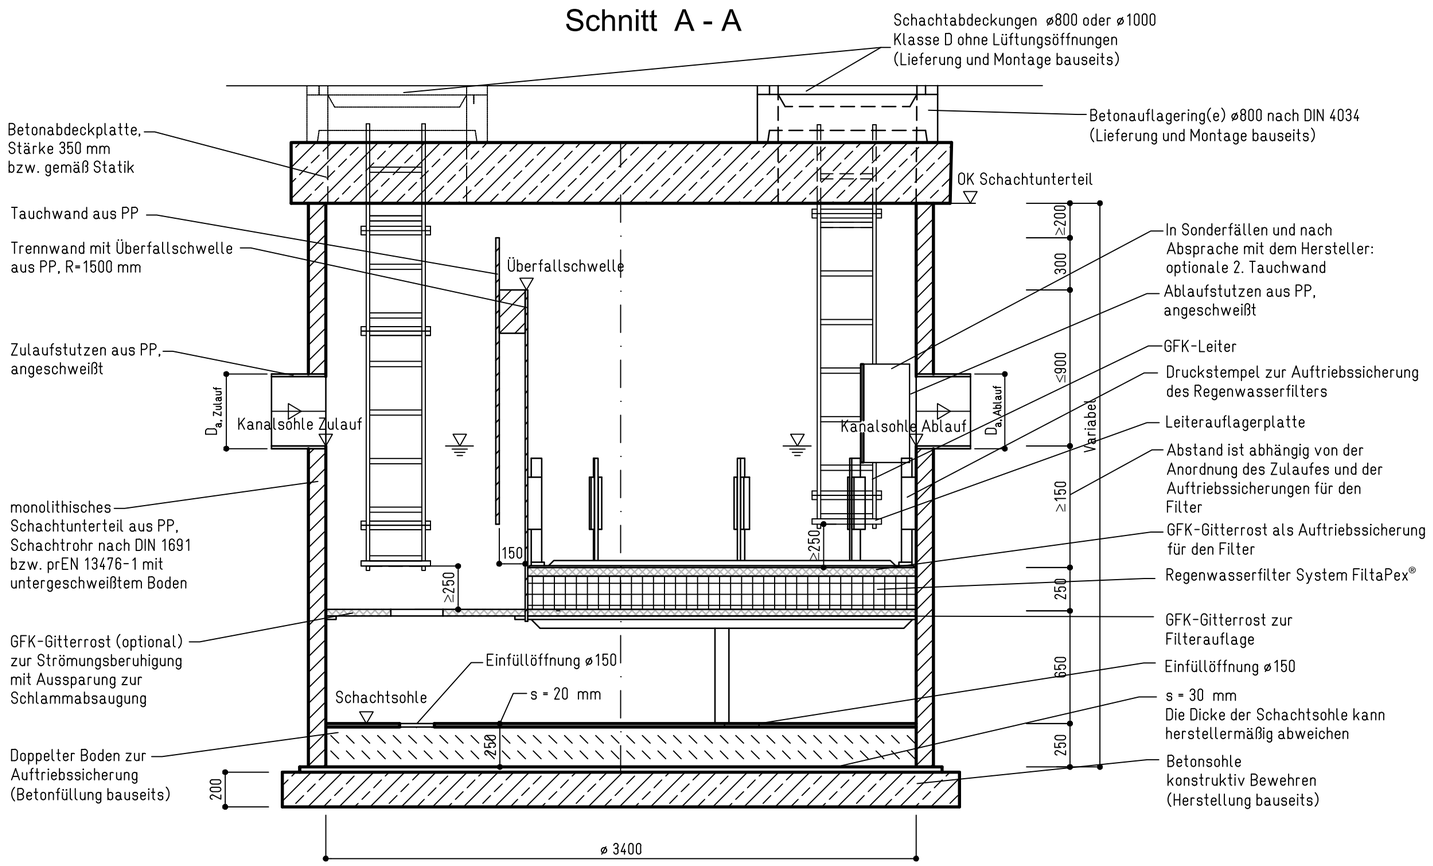

Die Stutzenlänge möglichst kurz wählen, rd. 30 cm, aufgrund der Transportbreite !

pecher TECHNIK GmbH

Filterschacht FiltaPex® WE-3400	Regelzeichnung
Erkrath, den 01.07.2024	Maßstab: 1:25
	Plan-Nr.: