Grundriss

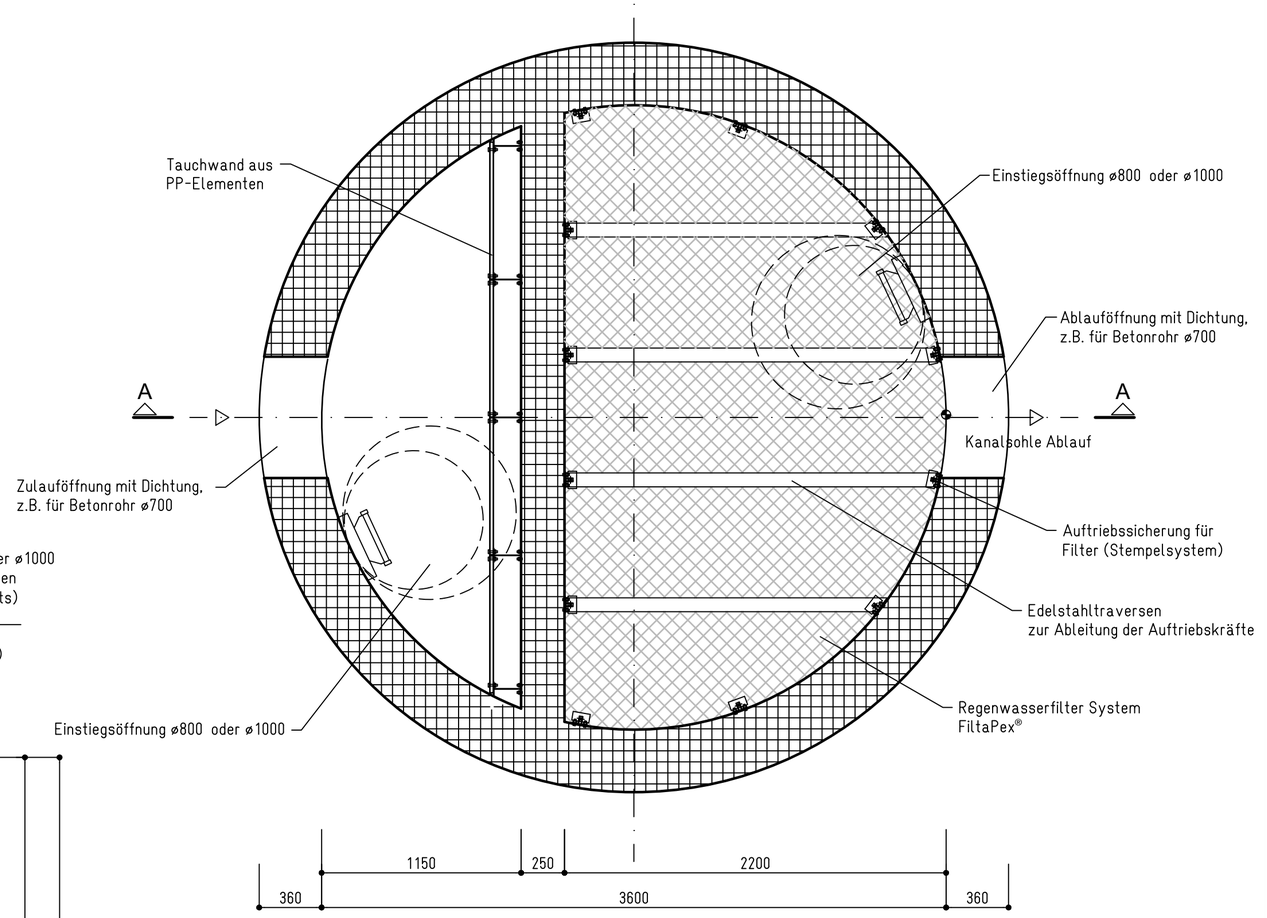

Schnitt A - A (geneigte Sohle)

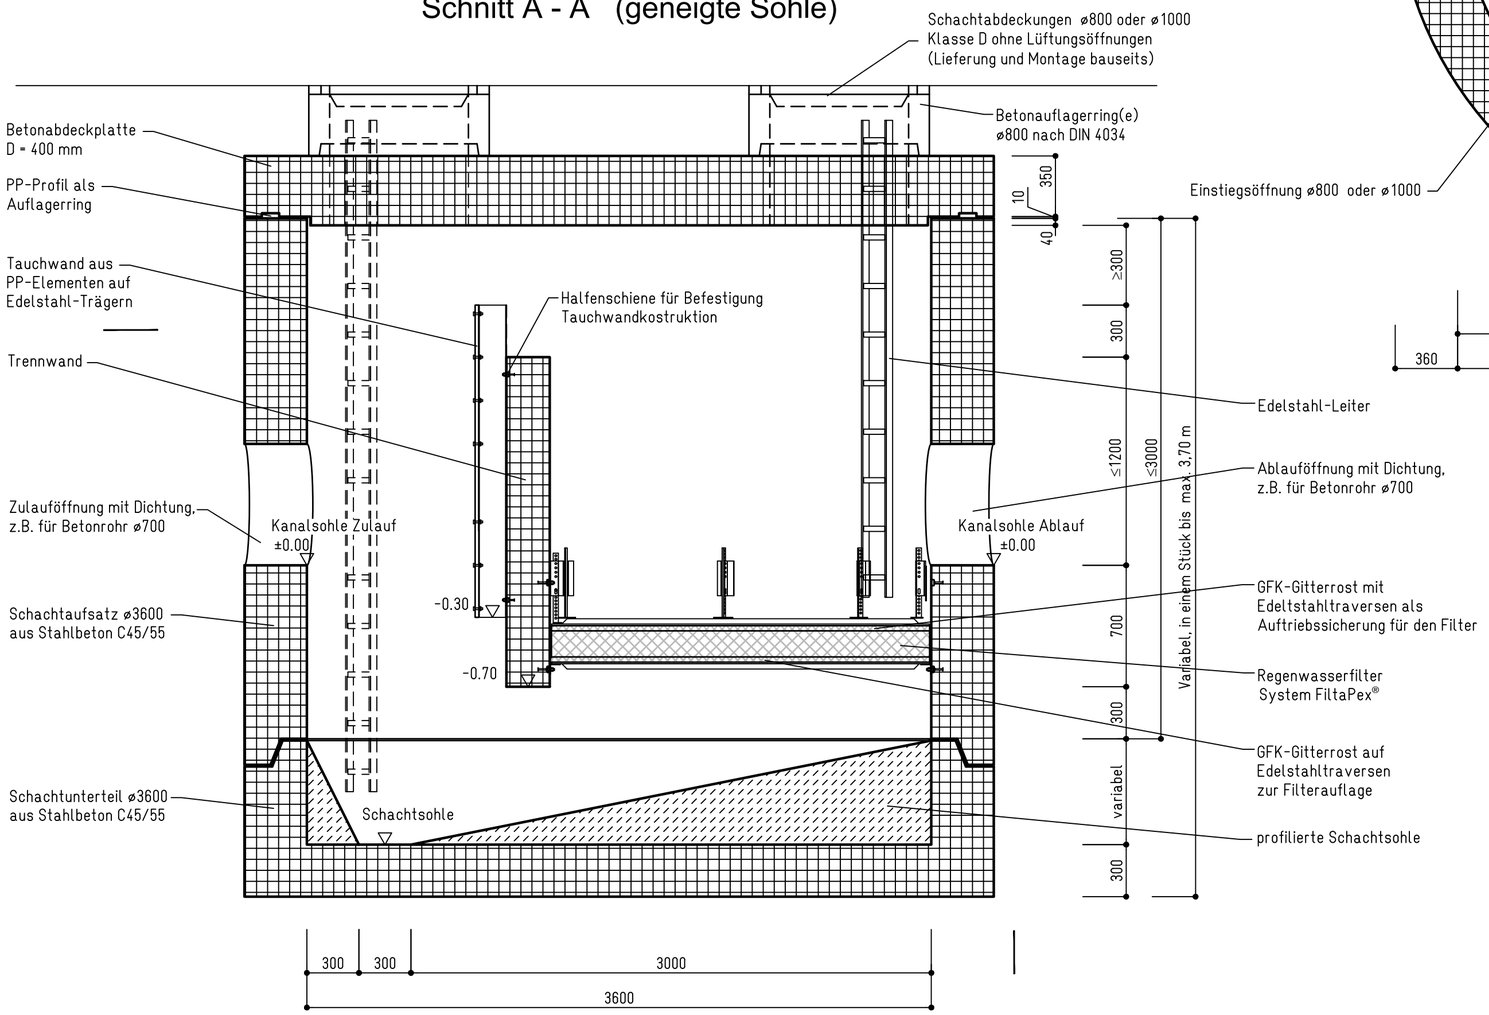

pecher TECHNIK GmbH

FiltaPex® · standard BE-3600	Regelzeichnung
Erkrath, den 22.08.2024	Maßstab: 1:25
	Plan-Nr.: