




1. Ausbaustufe (ohne Filter)

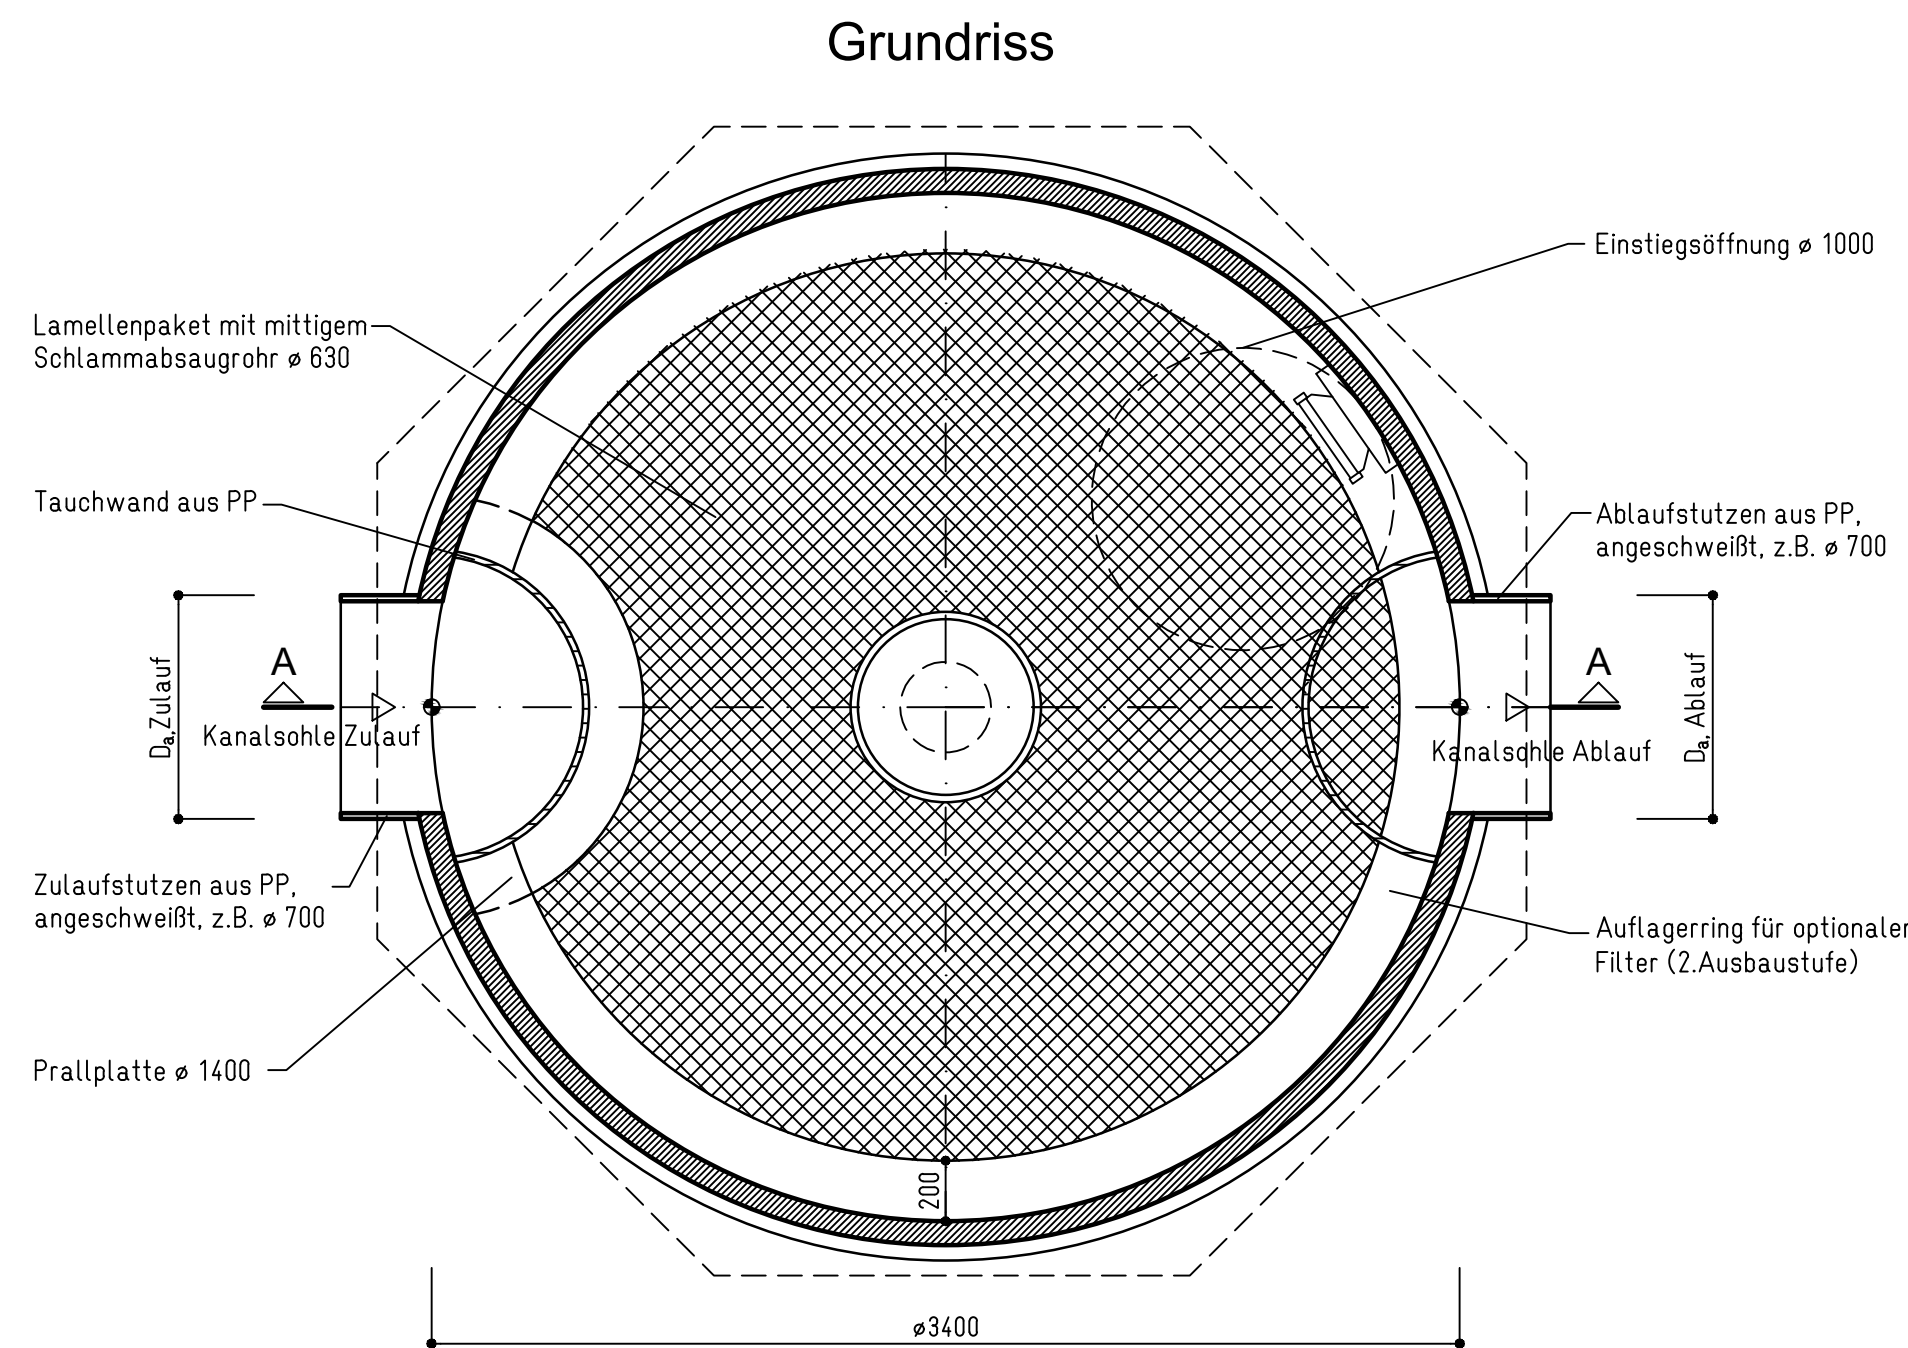


2. Ausbaustufe (mit Filter)

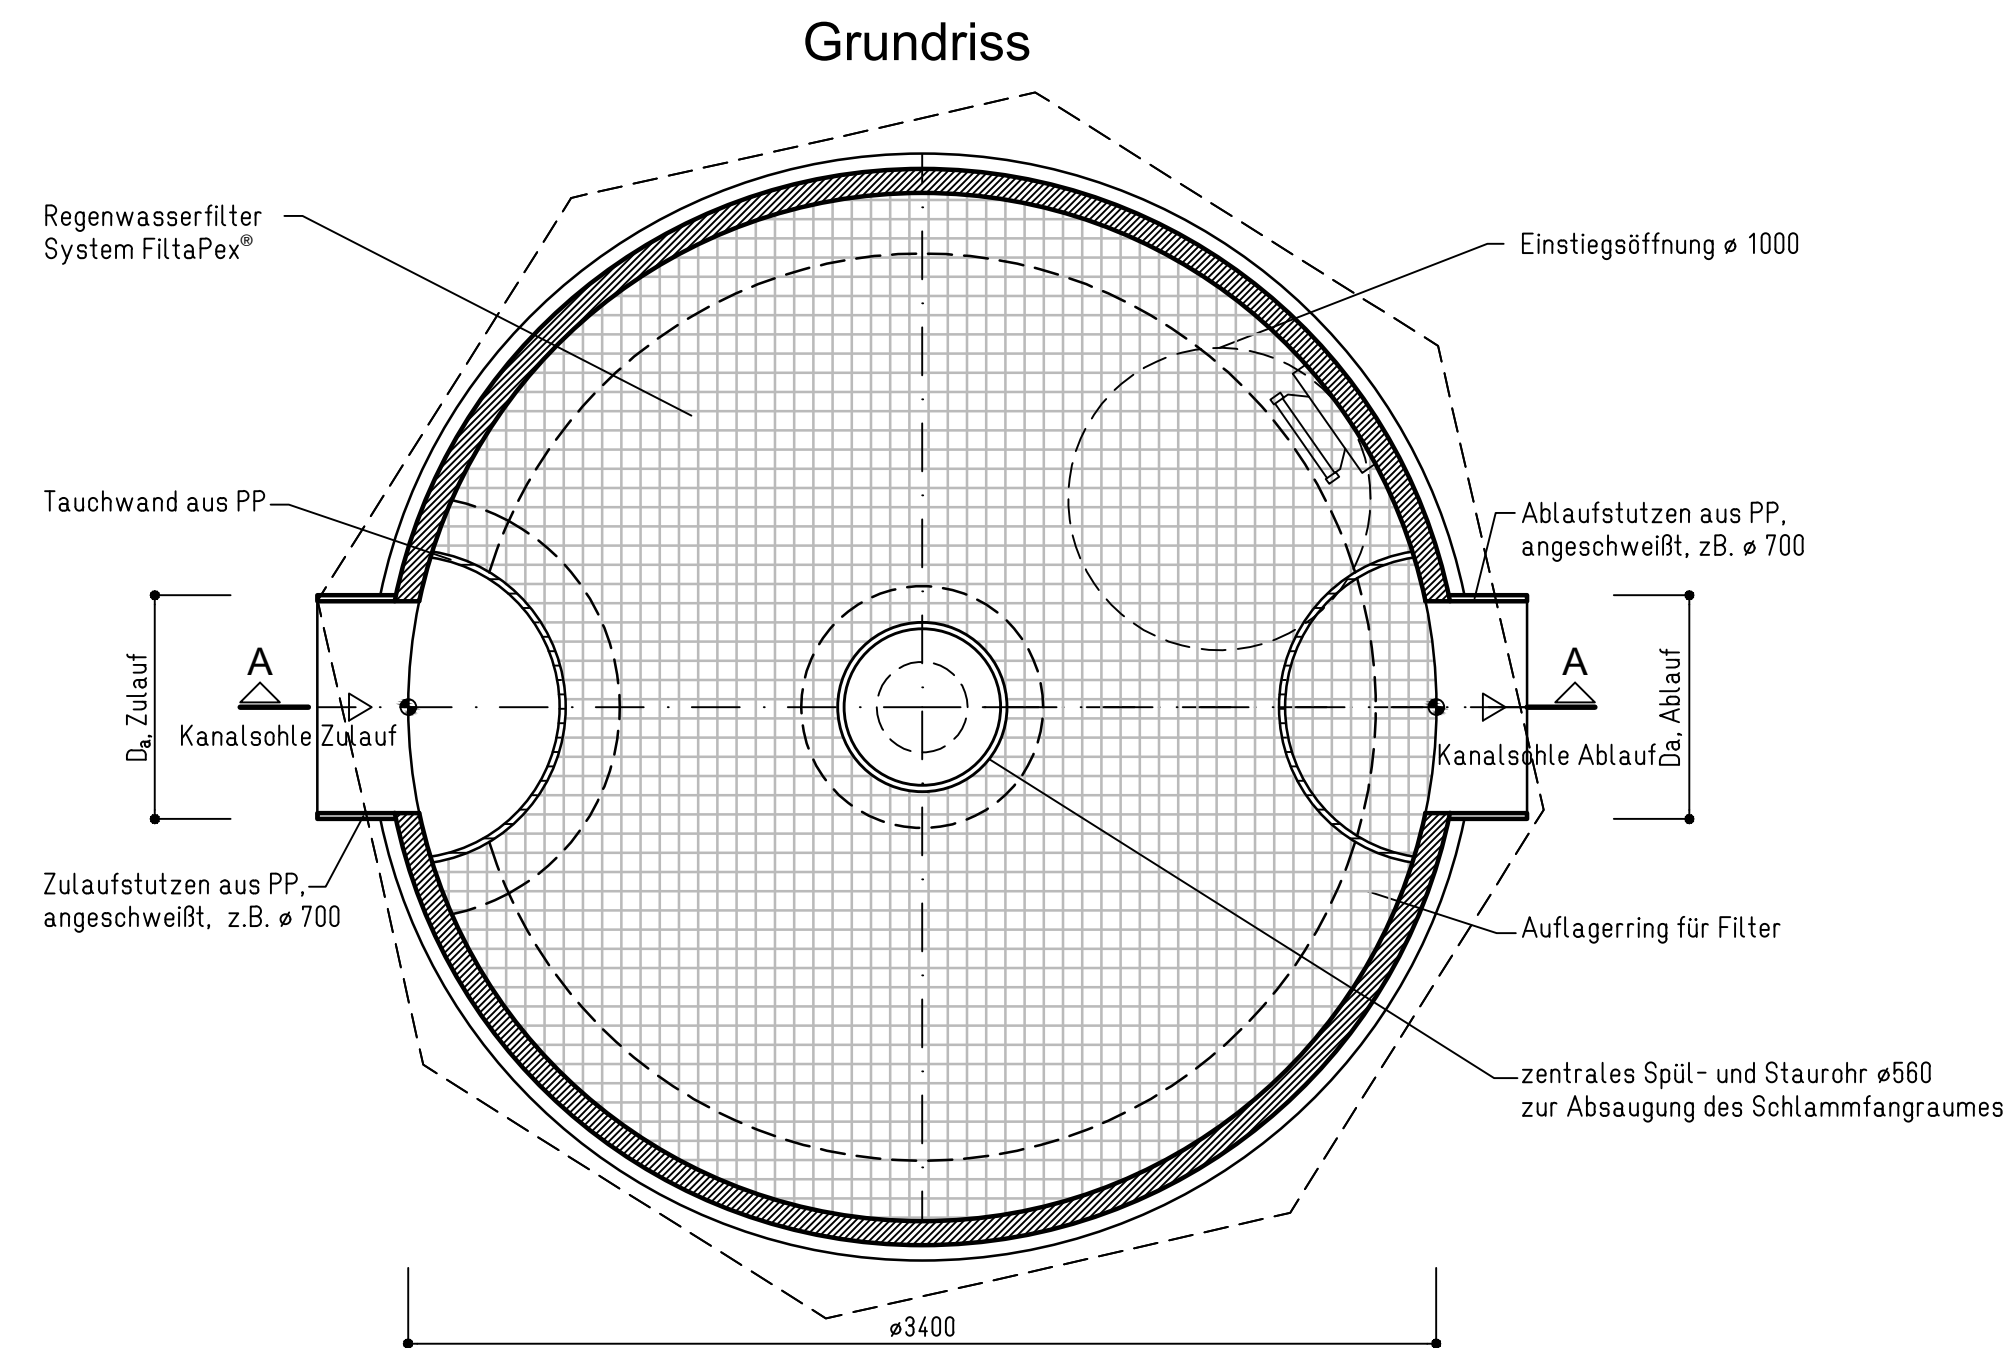

Schnitt A - A

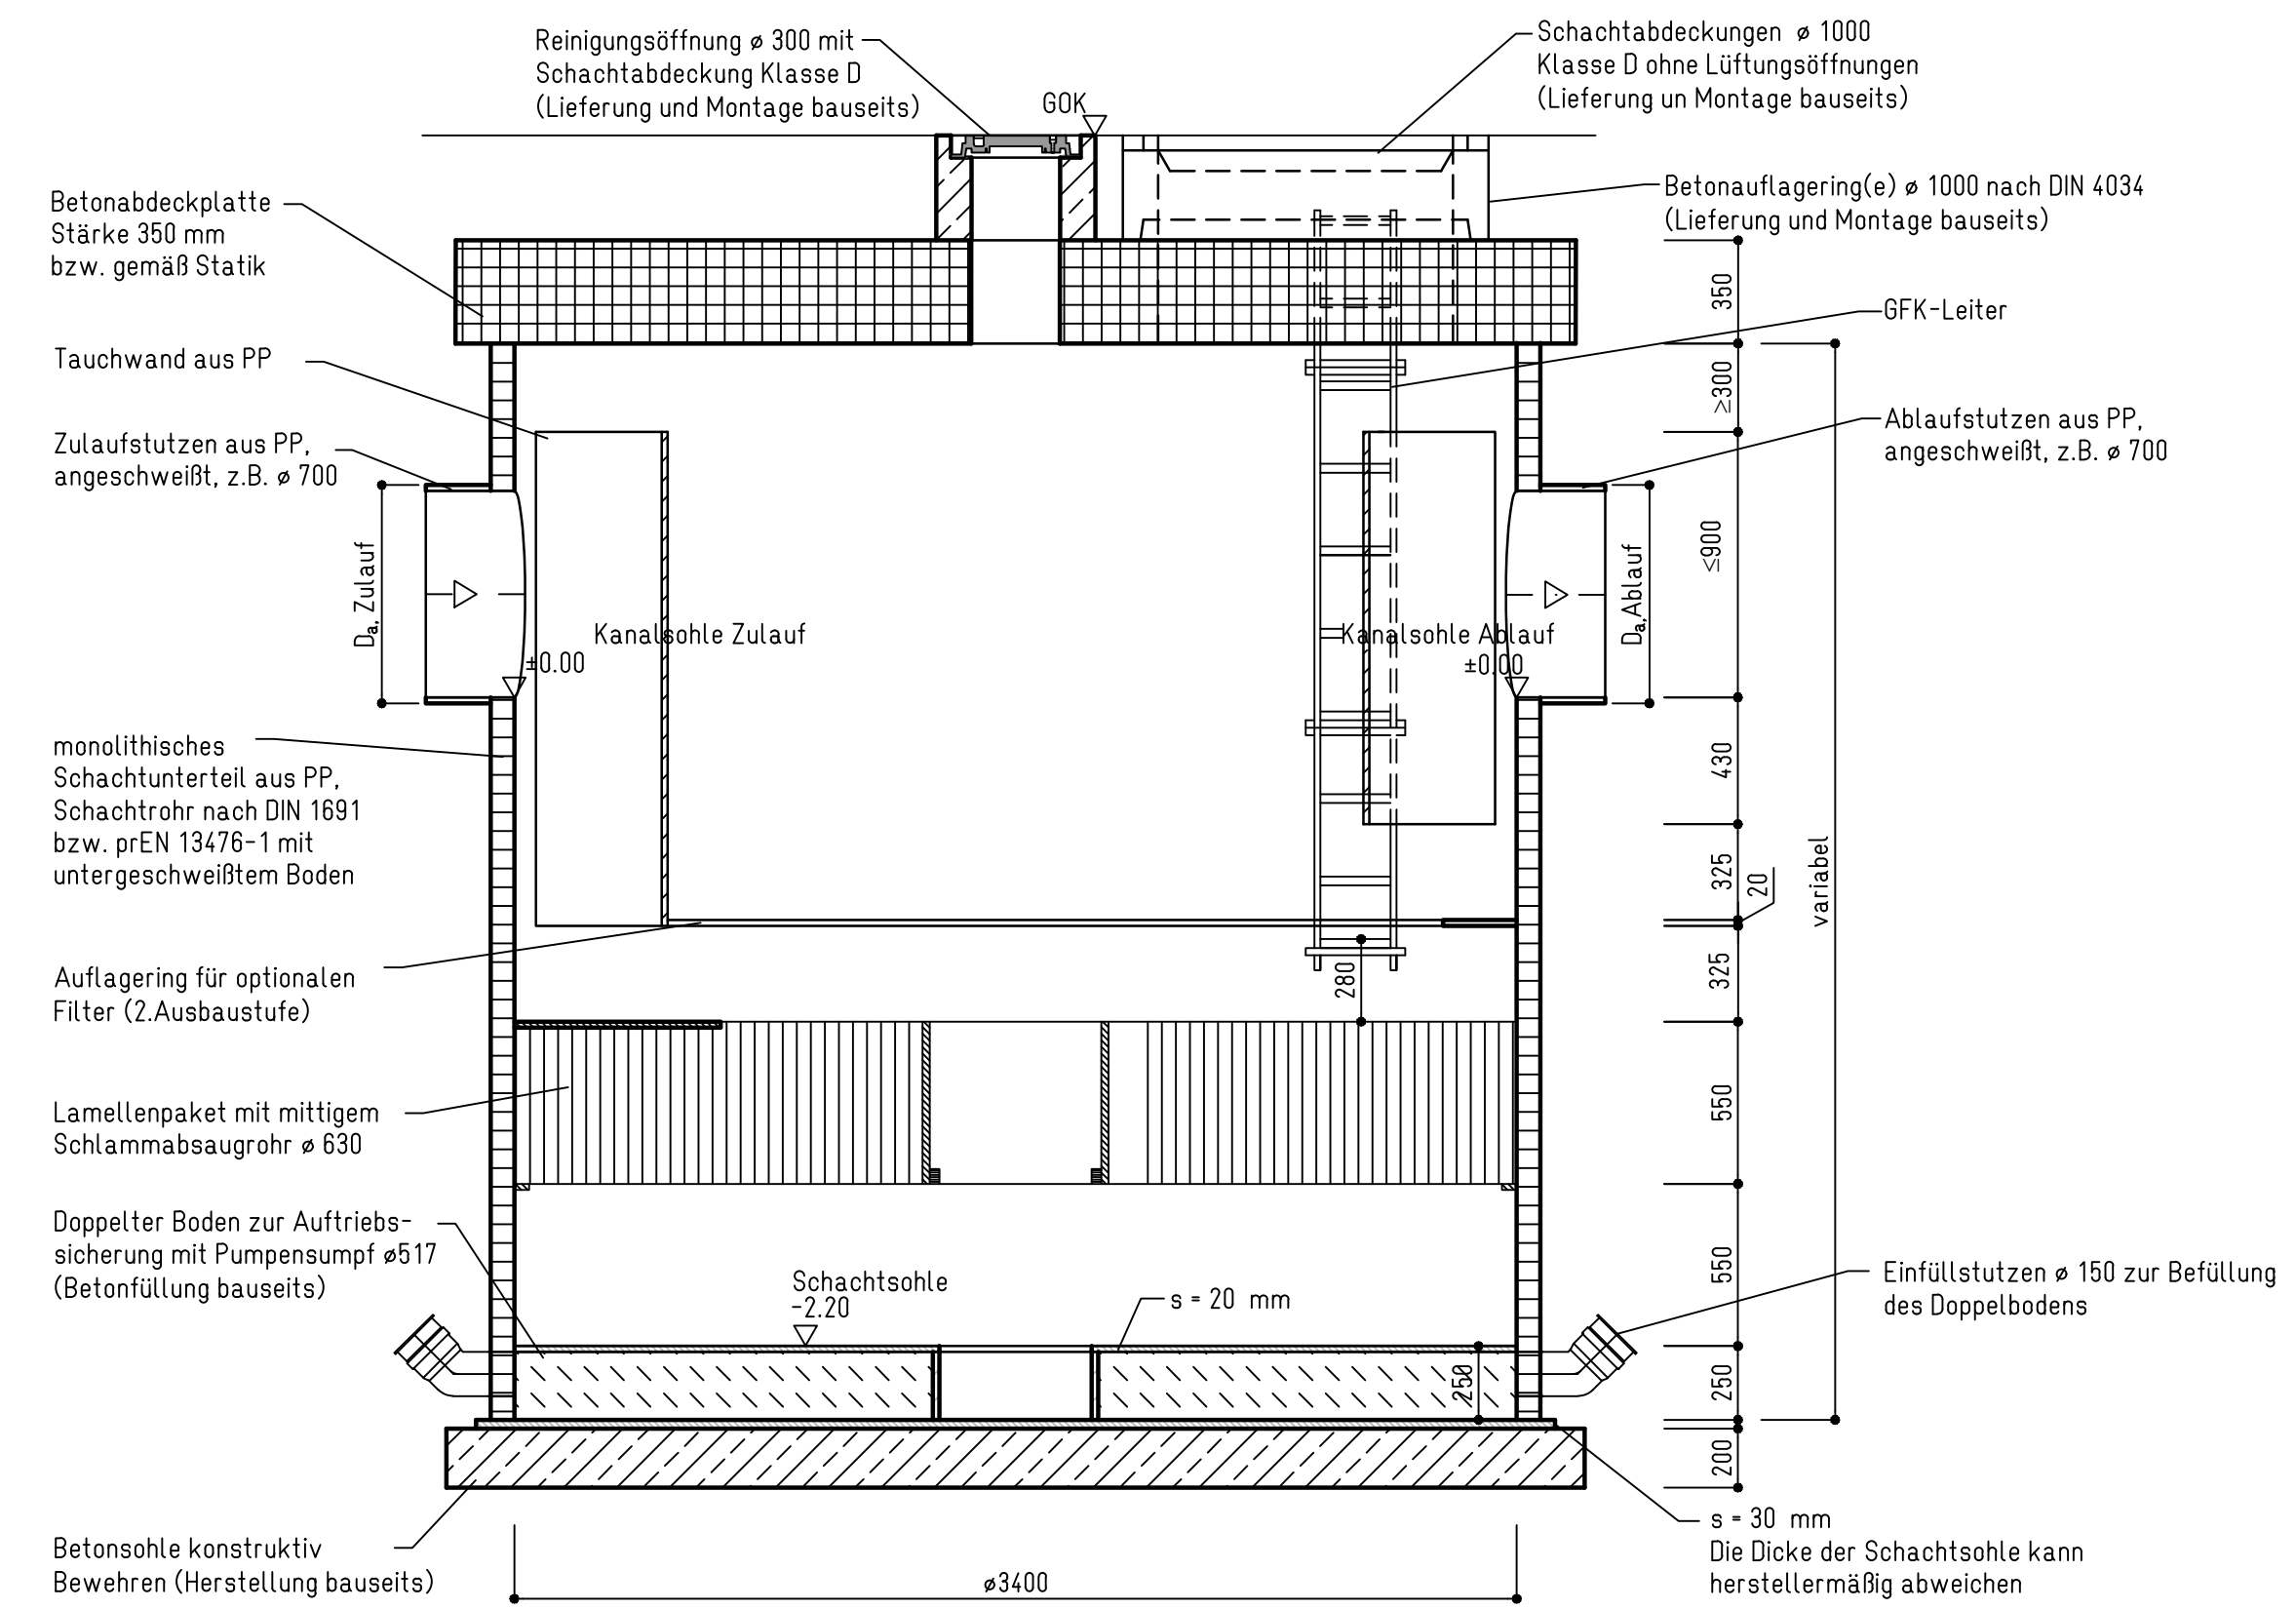

Schnitt A - A

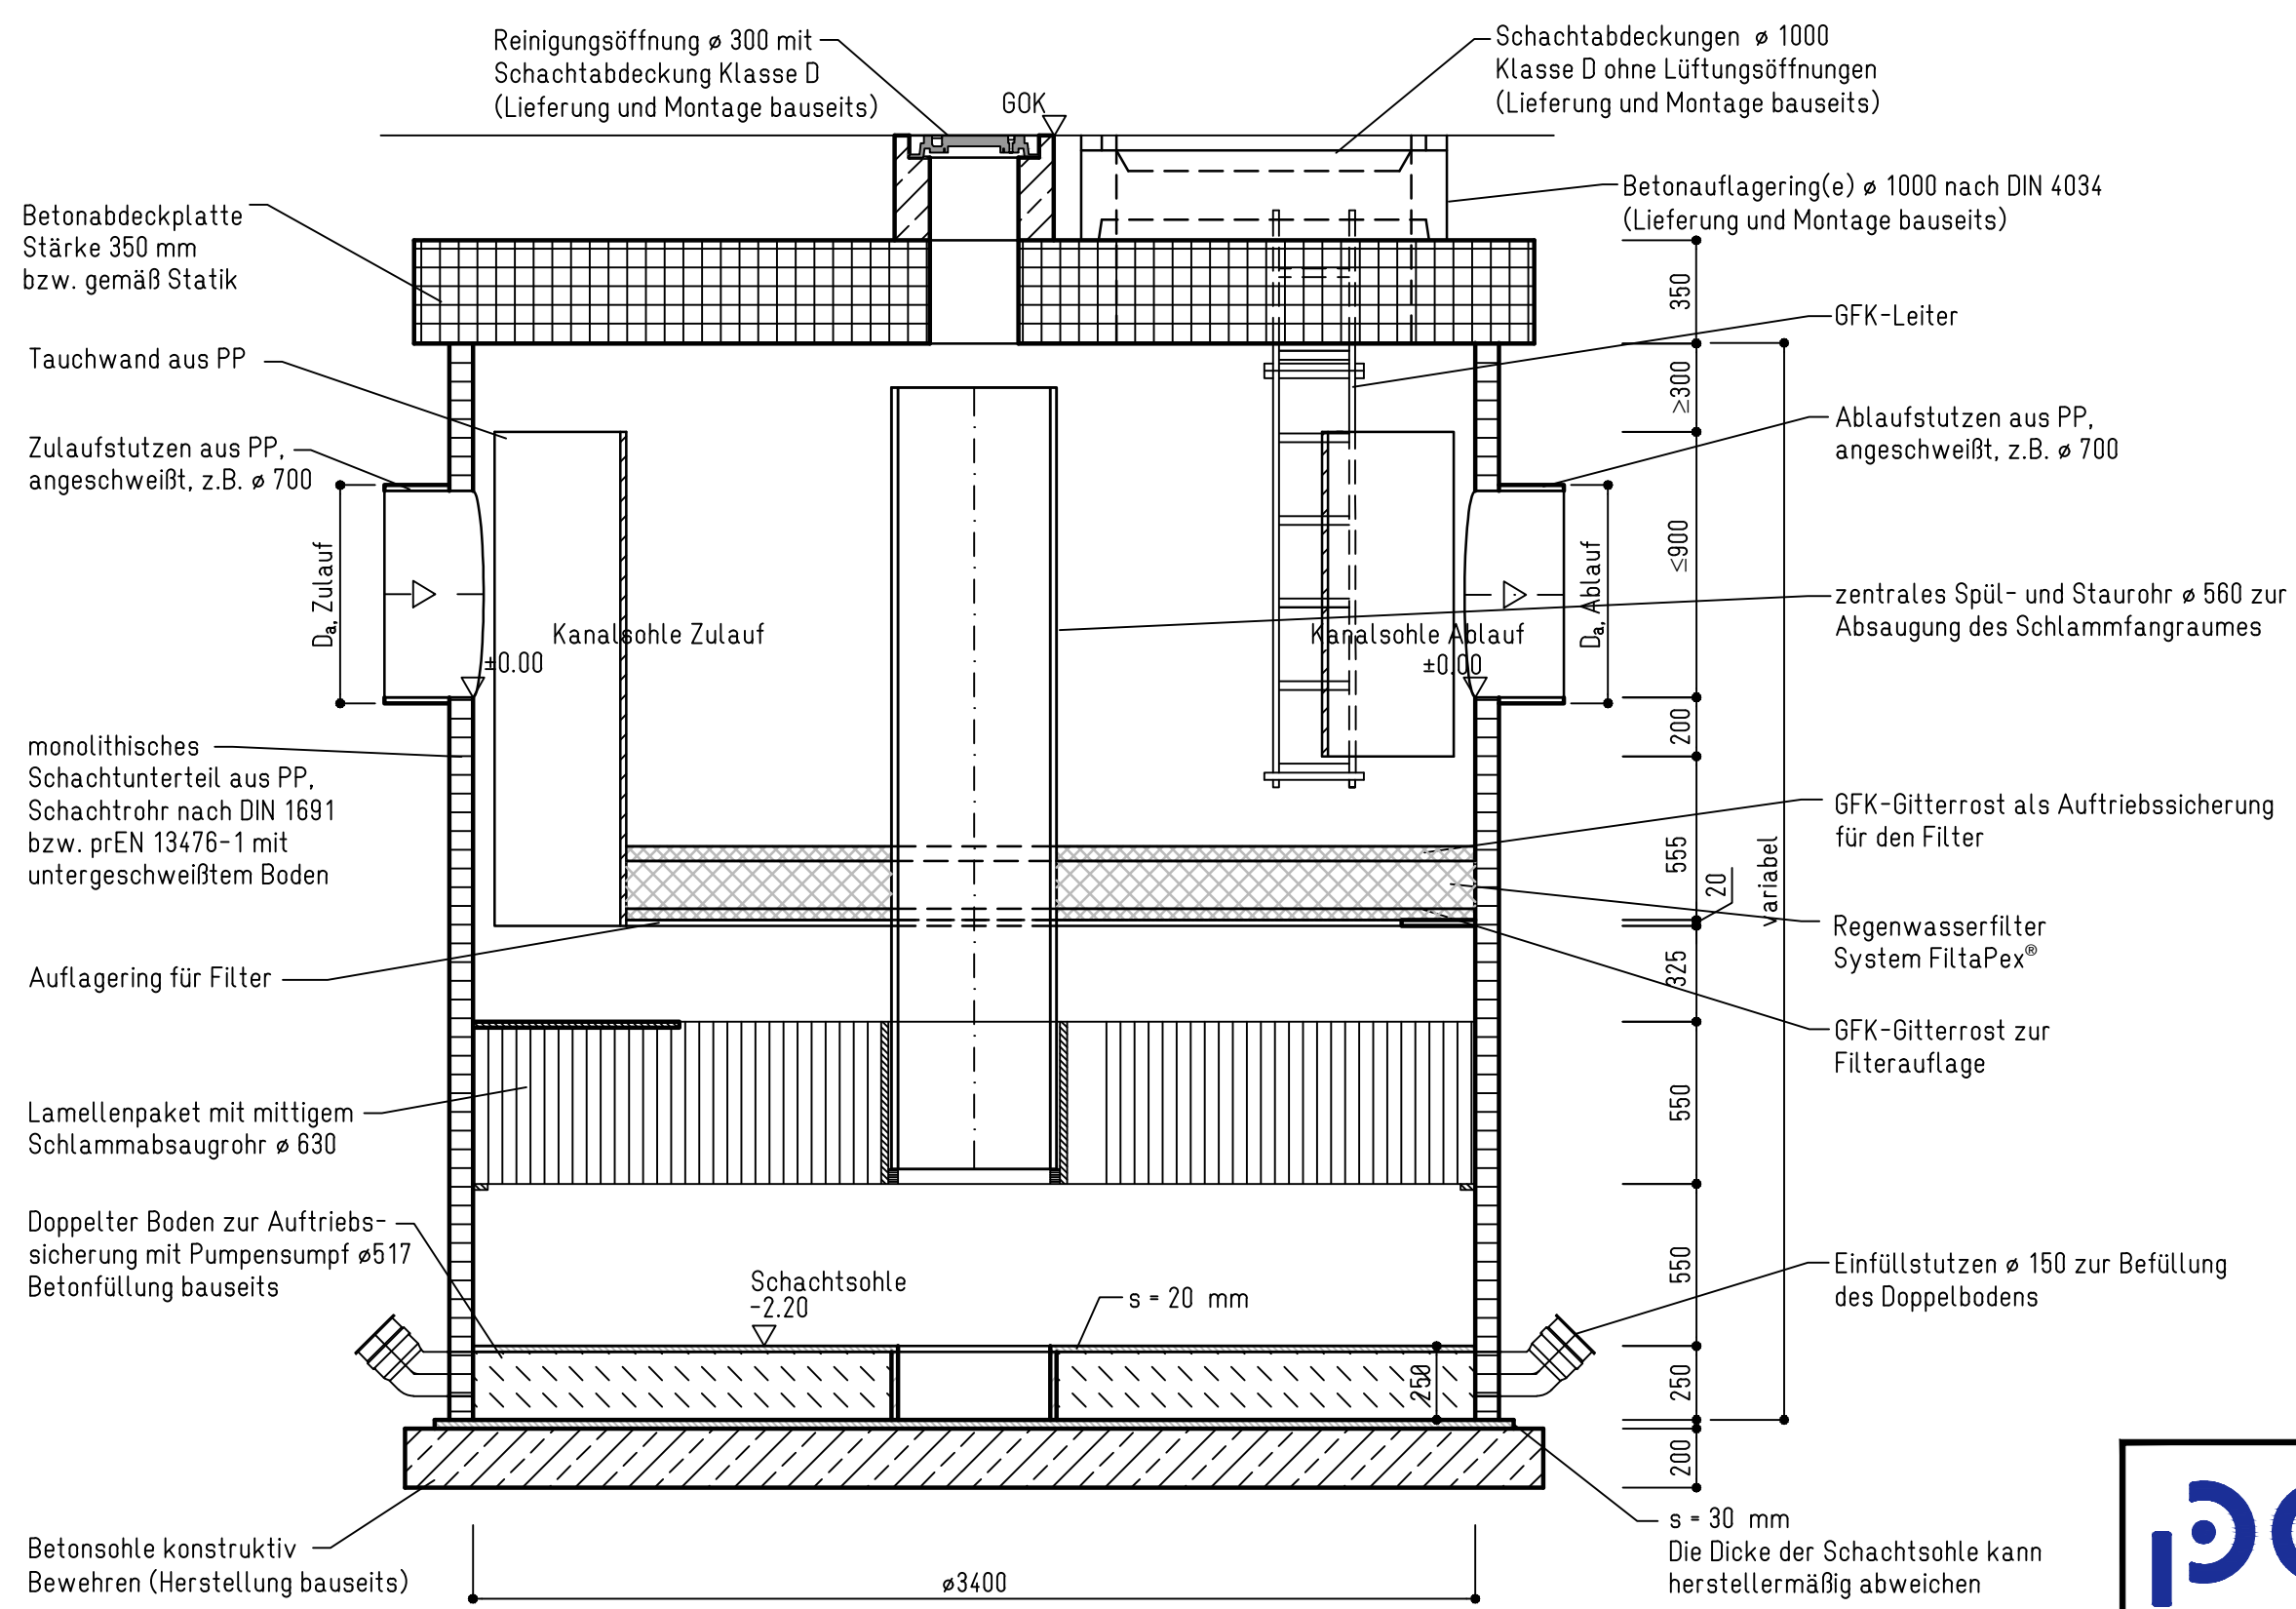

pecher
TECHNIK GmbH

Filtapex® modular 3400	Regelzeichnung
Erkrath, den 01.07.2024	Maßstab: 1:25
	Plan-Nr.: