Grundriss

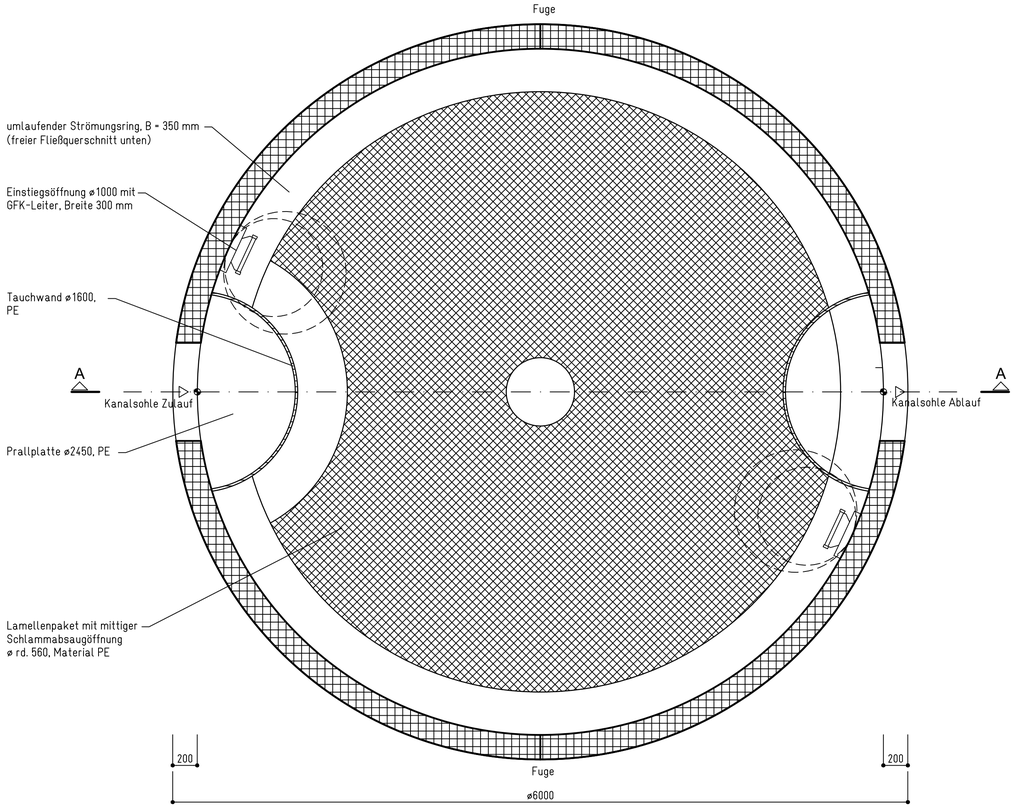

Schnitt A-A

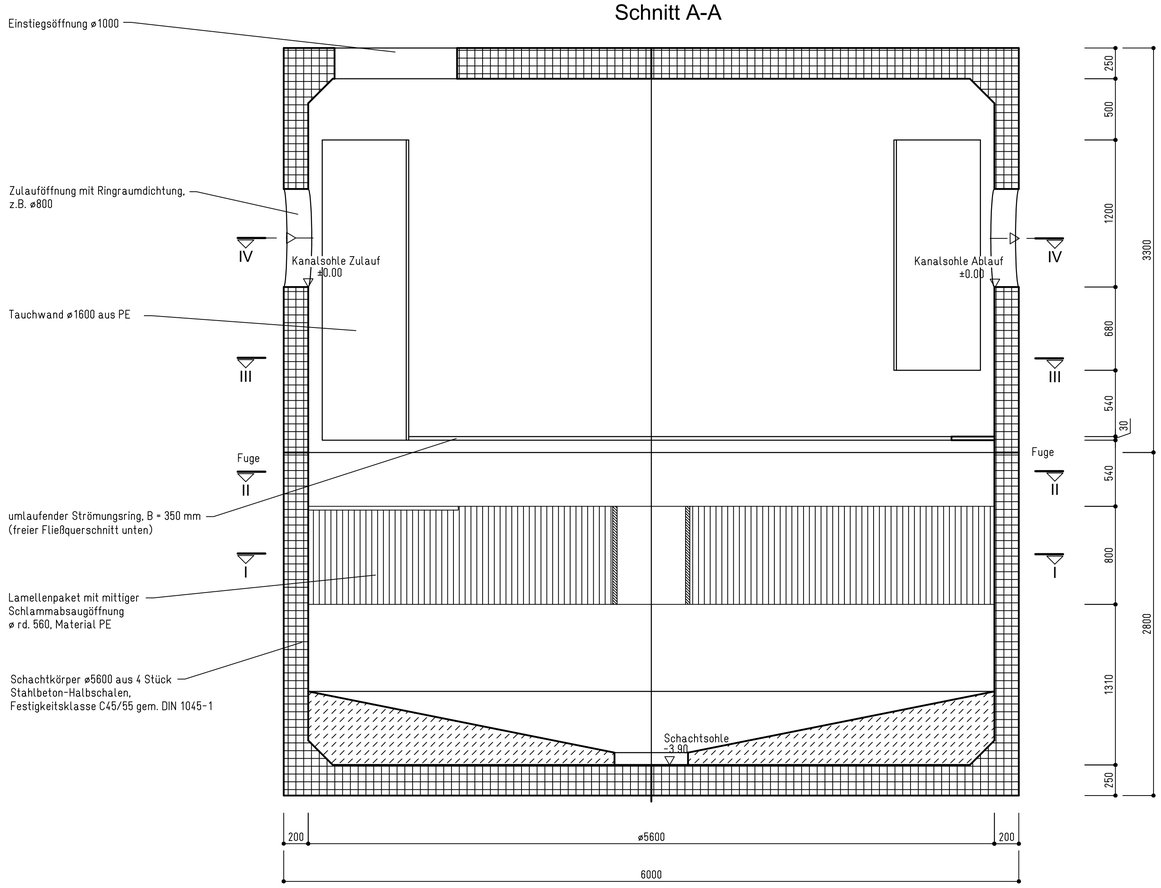

pecher
TECHNIK GmbH

FiltaPex · modular | pur 5600-B (1. Ausbaustufe)	Regelzeichnung
Erkrath, den 20.02.2020	Maßstab: 1:25
	Plan-Nr.: